


Załącznik nr 1
do uchwały Nr XXVI/287/26
Rady Miejskiej w Dziwnowie
z dnia 29 kwietnia 2026 r.

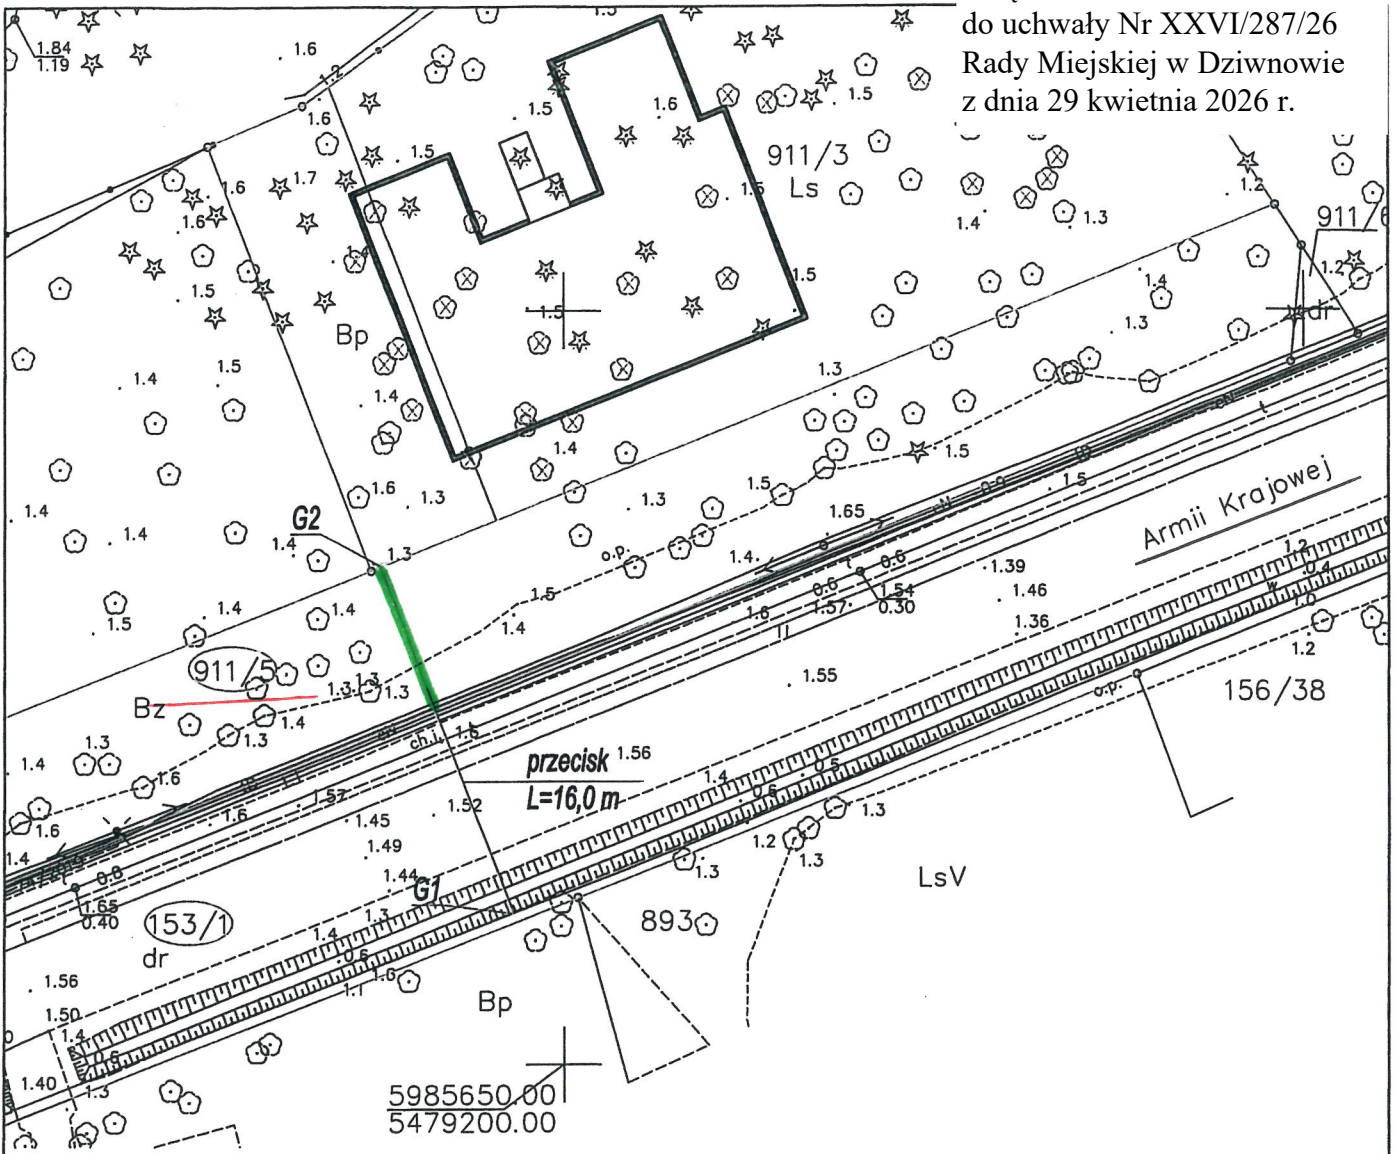

Legenda:

- granice ewidencyjne nieruchomości
- przebieg proj. przyłącza gazu dn25PE i lokalizacja szafki gazowej na kurek główny, reduktor i gazomierz

WSPÓŁRZĘDNE GEODEZYJNE

PKT	Y	X
G1	5479196.5878	5985660.0795
G2	5479187.6888	5985683.2048

DLUGOŚĆ PRZYŁĄCZA dn25PE w dz. nr 911/5 L=10,08 m

LECH-POLAND SIWIŃSKI SP.J. UL. PYRZYCKA 47, 70-892 SZCZECIN TEL. 510-288-171		Projekt/obiekt: BUDOWA PRZYŁĄCZA GAZOWEGO ŚREDNIEGO CIŚNIENIA dn25PE DO DZIAŁKI NR 911/3 W M. MIĘDZYWODZIE UL. SPOKOJNA	
Adres inwestycji: MIĘDZYWODZIE UL. SPOKOJNA DZ. NR 911/3, 911/5, 153/1 OBR. MIĘDZYWODZIE GM. DZIWNÓW		Projektował: mgr inż. Adela Jackowiak-Olszewska Nr upr. ZAP/O166/POOS/08	Podpis:
Inwestor/użytkownik/adres: Polska Spółka Gazownictwa Sp. z o.o. ul. W. Bandrowskiego 16, 33-100 Tarnów Oddział Zakład Gazowniczy w Szczecinie ul. Tama Pomorzańska 26, Szczecin		Opracował: mgr. inż. Marta Maciuszonek	Podpis:
Nazwa rysunku: PROJEKT ZAGOSPODAROWANIA TERENU		Sprawdził:	Podpis:
Branża: sanitarna	Faza: P.B.	Data: 01.2026	Skala: 1:500
			Nr rys.: 1