


Załącznik nr

Do

529/
z dnia

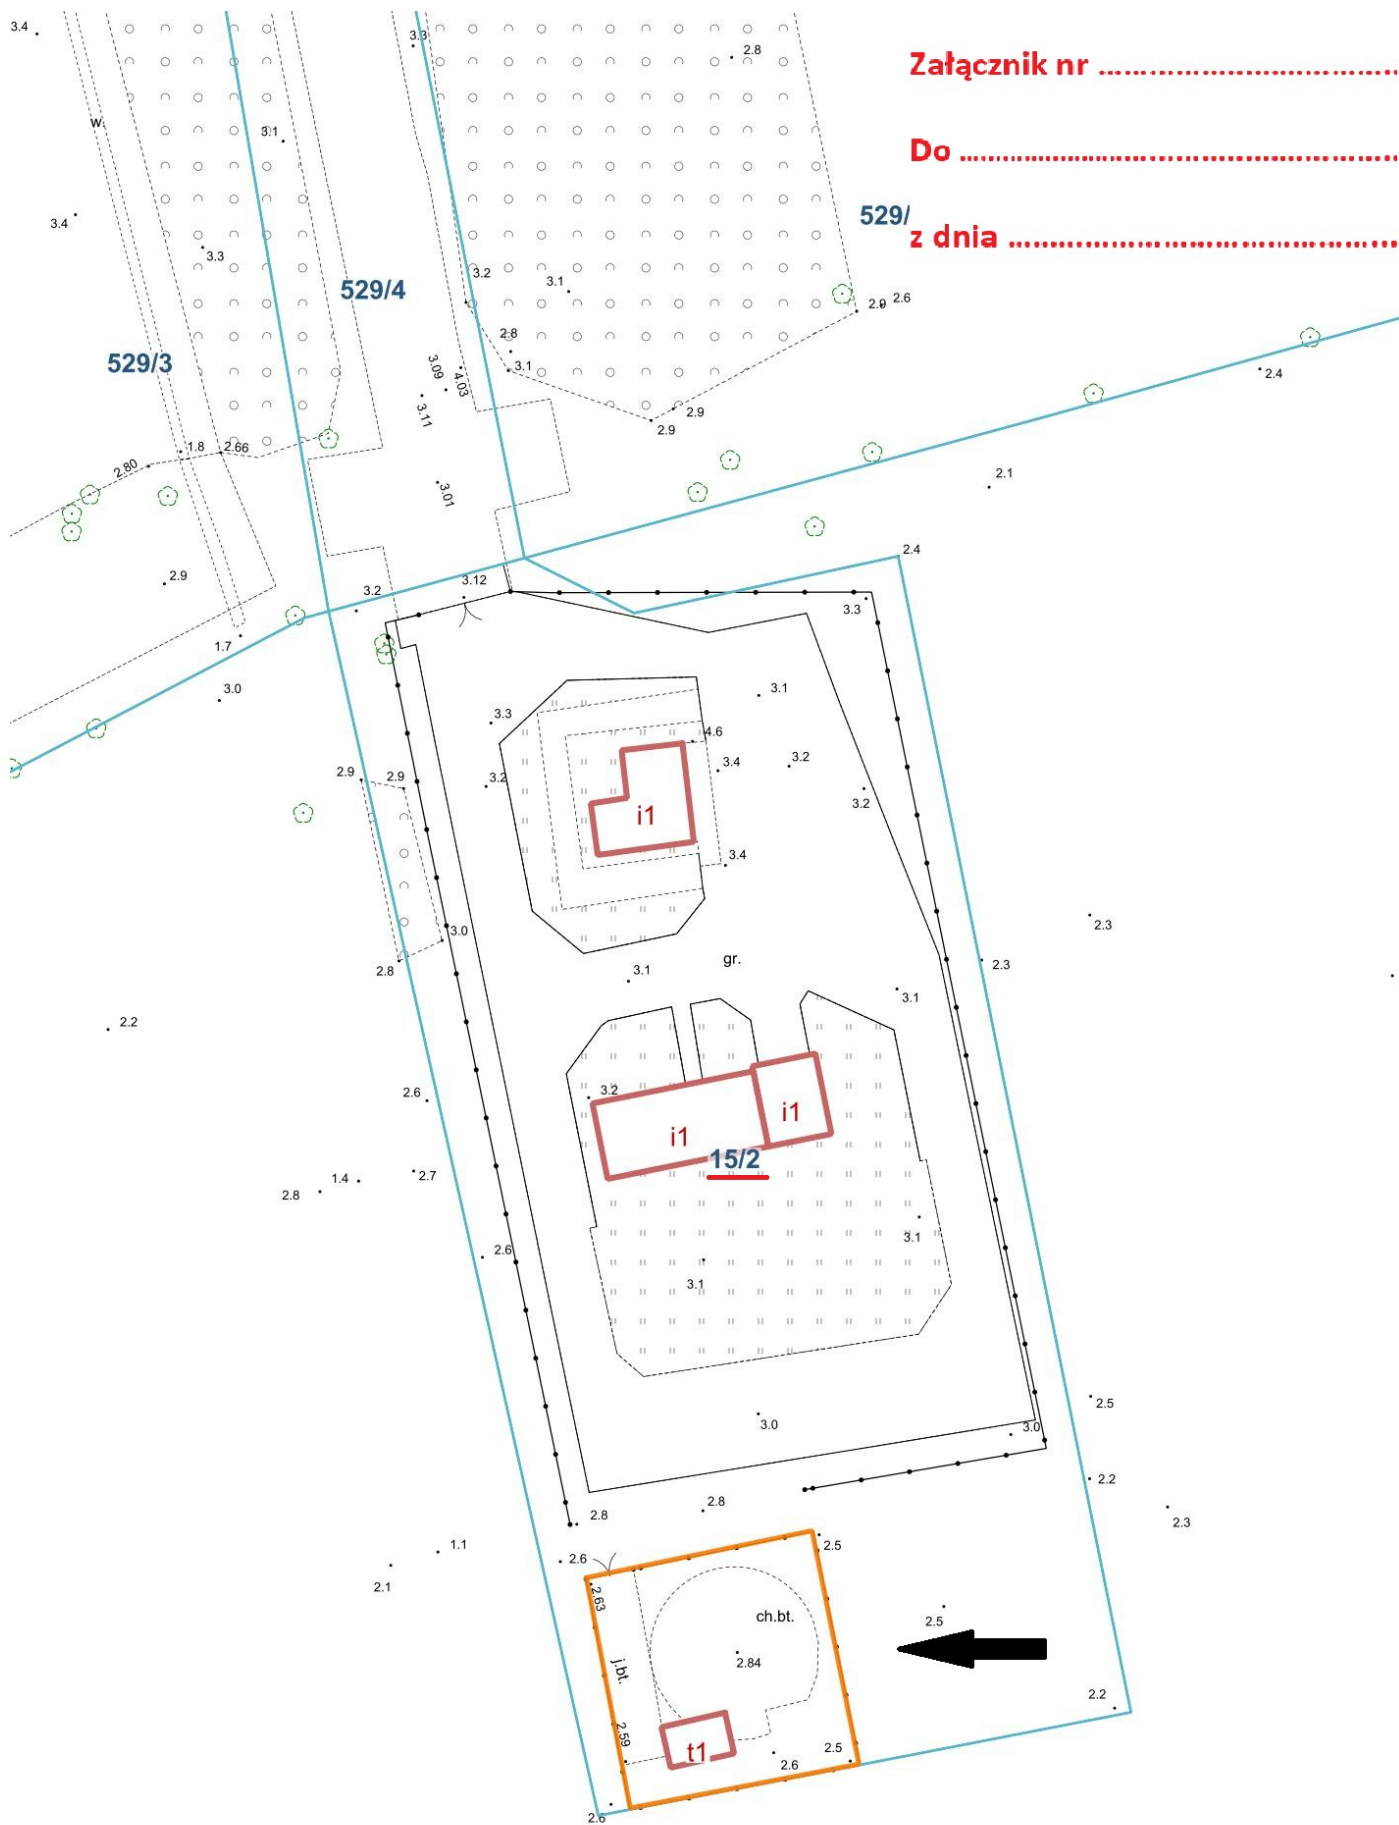

— teren dzierżawy - część działki nr 15/2 15/136
obręb Łukęcin 1 o powierzchni 225 m²

2.1

1.8

1.7