


Załącznik nr 1
do Uchwały nr XXV/278/26
Rady Miejskiej w Dziwnowie
z dnia 25.03.2026 r.

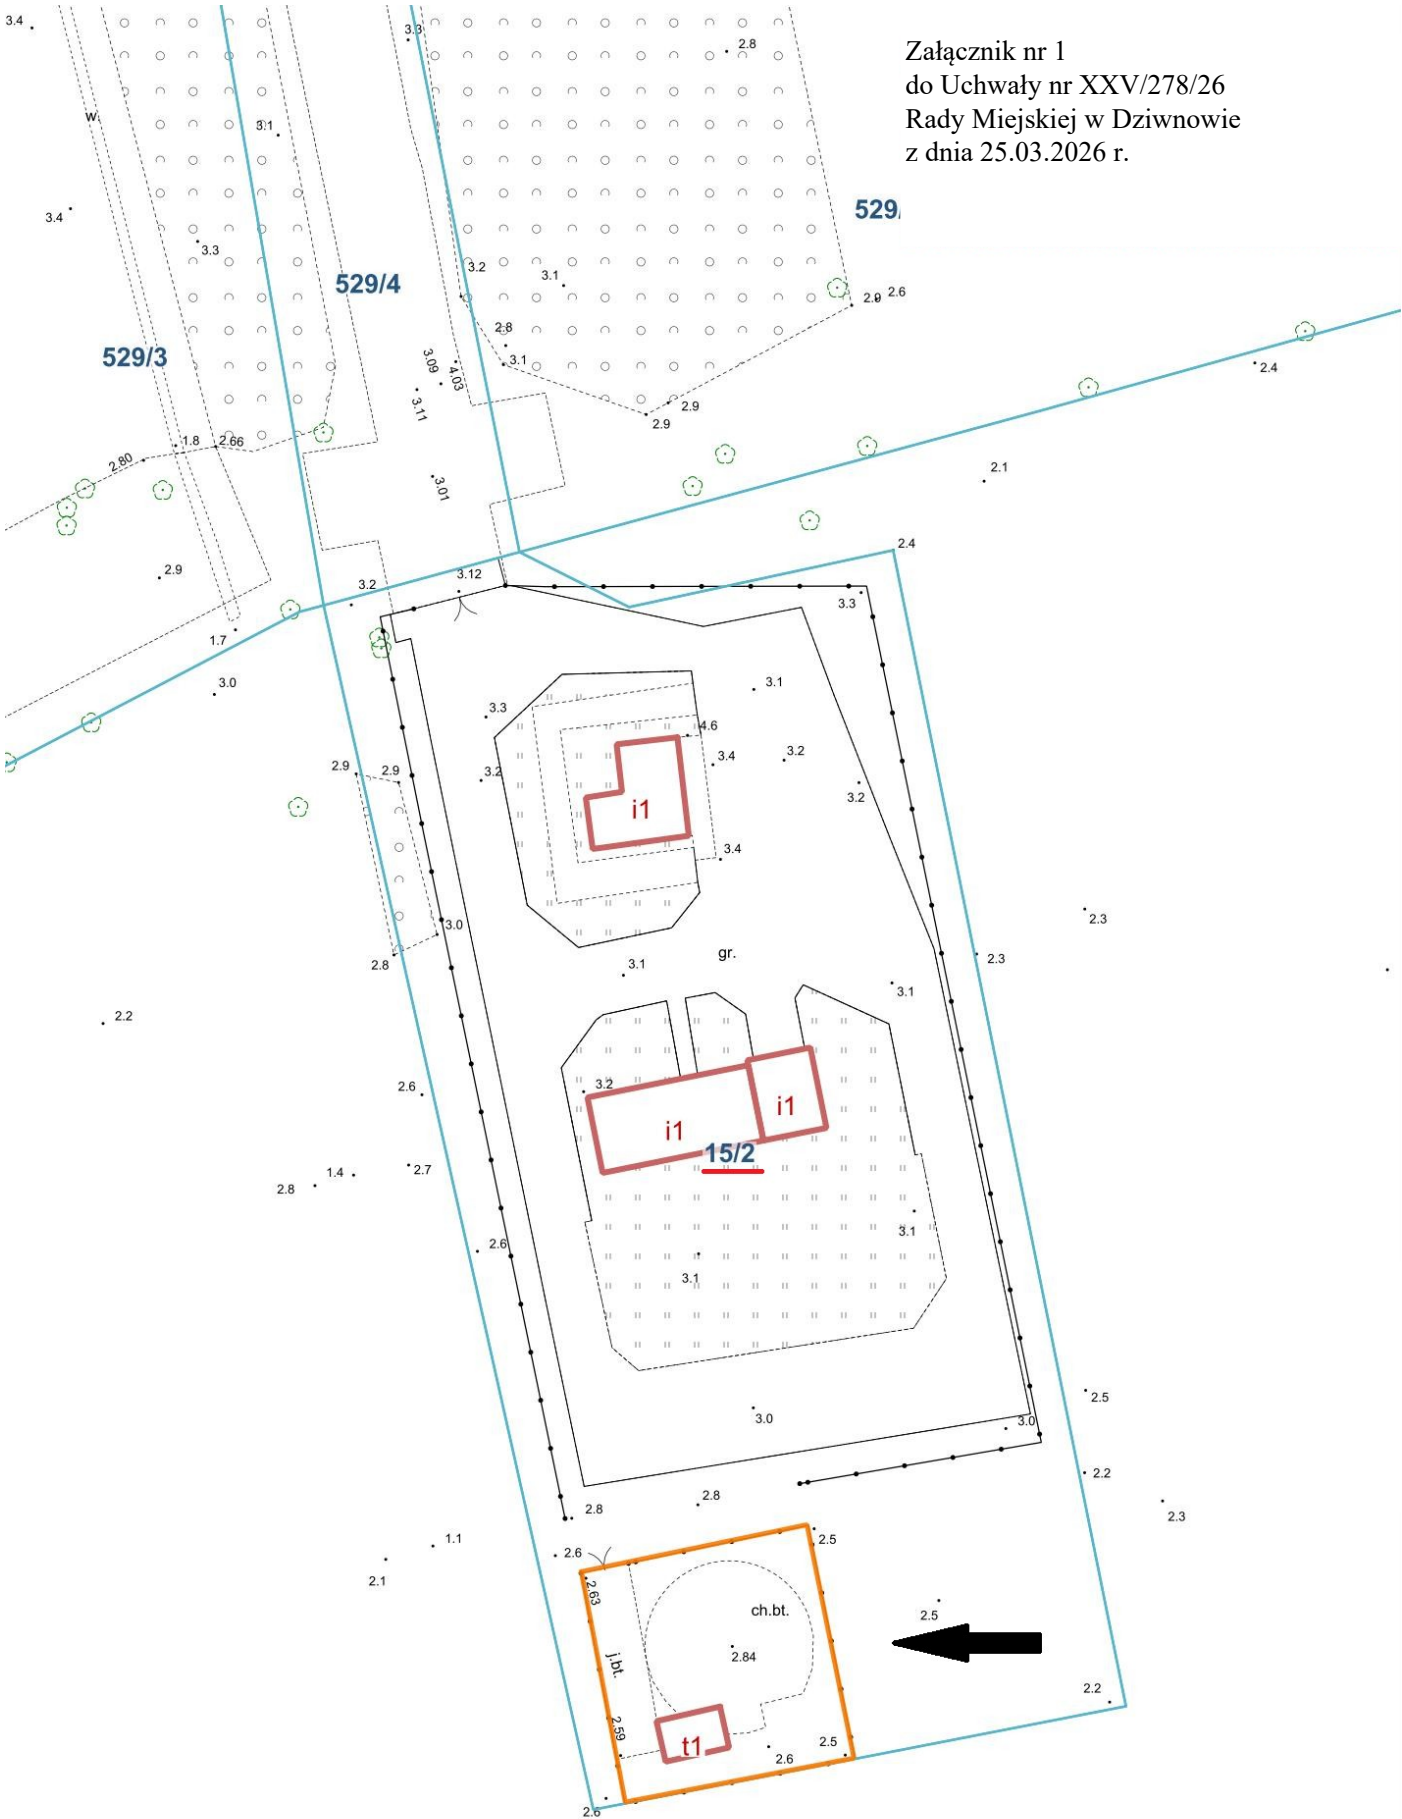

— teren dzierżawy - część działki nr 15/2 **15/136**
obręb Łukęcin 1 o powierzchni 225 m²