


MAPA Z OBLICZENIA POWIERZCHNI  
SKALA 1:500

Załącznik nr 3  
do uchwały Nr XXVI/286/26  
Rady Miejskiej w Dziwnowie  
z dnia 29 kwietnia 2026 r.

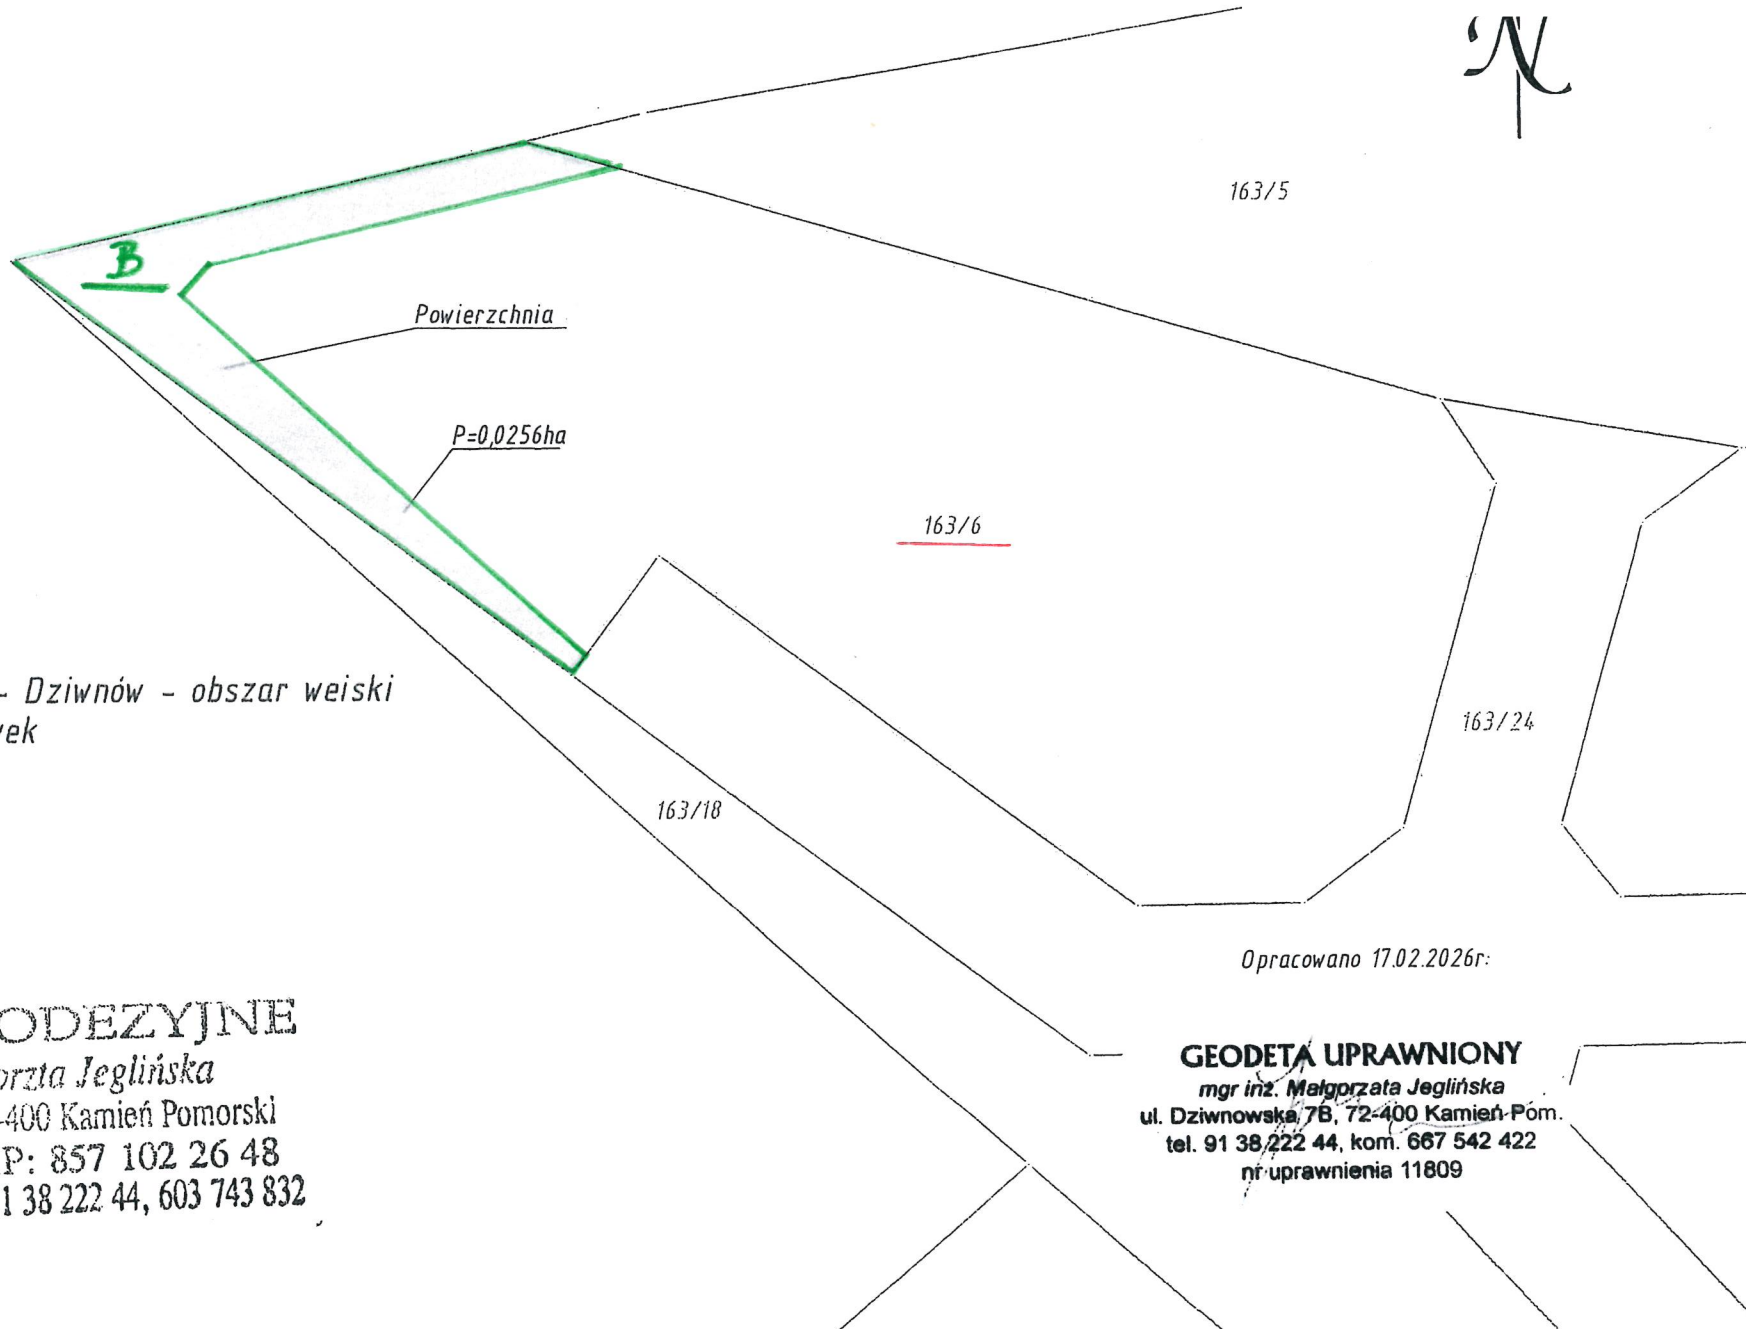

Jed, ewid.: 320701\_5 - Dziwnów - obszar wiejski  
Obręb: 0003 - Dziwnówek  
ul. Nad Zalewem  
dz. nr. 163/6

**USŁUGI GEODEZYJNE**  
mgr inż. Małgorzata Jeglińska  
ul. Dziwnowska 7b 72-400 Kamień Pomorski  
Nr upr. 11809 NIP: 857 102 26 48  
geoplan - sc@wp.pl tel. 91 38 222 44, 603 743 832

Opracowano 17.02.2026r:

**GEODETA UPRAWNIONY**  
mgr inż. Małgorzata Jeglińska  
ul. Dziwnowska 7B, 72-400 Kamień Pom.  
tel. 91 38 222 44, kom. 667 542 422  
nr uprawnienia 11809