


w toku pracy zinwentaryzowano:
sieć gazową średniego ciśnienia dn63PE o dł. 223mb
przyłącza średniego ciśnienia dn25PE RC o łącznej długości 19mb

Pomierzono górę rury gazowej bezpośrednio w wykopie

obiekt: Dziwnówek, Os. Słoneczne			Dz. Nr 141/47, 146, 143/9 141/37, 141/40	Rodzaj pracy: inwentaryzacja
	Data	Nazwisko i imię (wykonawcy) podpis	GiK. 1189.2020	KTH PRACOWNIA GEODEZYJNO - DROGOWA mgr inż. Wojciech Jagiełski 72-400 Kamień Pom., ul. Dziwnowska 7B tel. 609-206-237 NIP 986-014-46-61, REGON 320718735
Pomierzył	29.01.2021	GEODETA inż. Dariusz Kowalczejek	Woj. zachodniopomorskie	
Skartował	-11-		Miejscowość:	Nr Ks. rob. 133/20
Wykreślił	29.01.2021	Geodeta Uprawniony mgr inż. Wojciech Jagiełski ul. Dziwnowska 7B 72-420 Dziwnów tel. 609743832	Gmina: Dziwnów	Szkic polowy nr 1
Sprawdził	-11-		Obręb: Dziwnówek	Nr sekcji

MAPA POGLĄDOWA

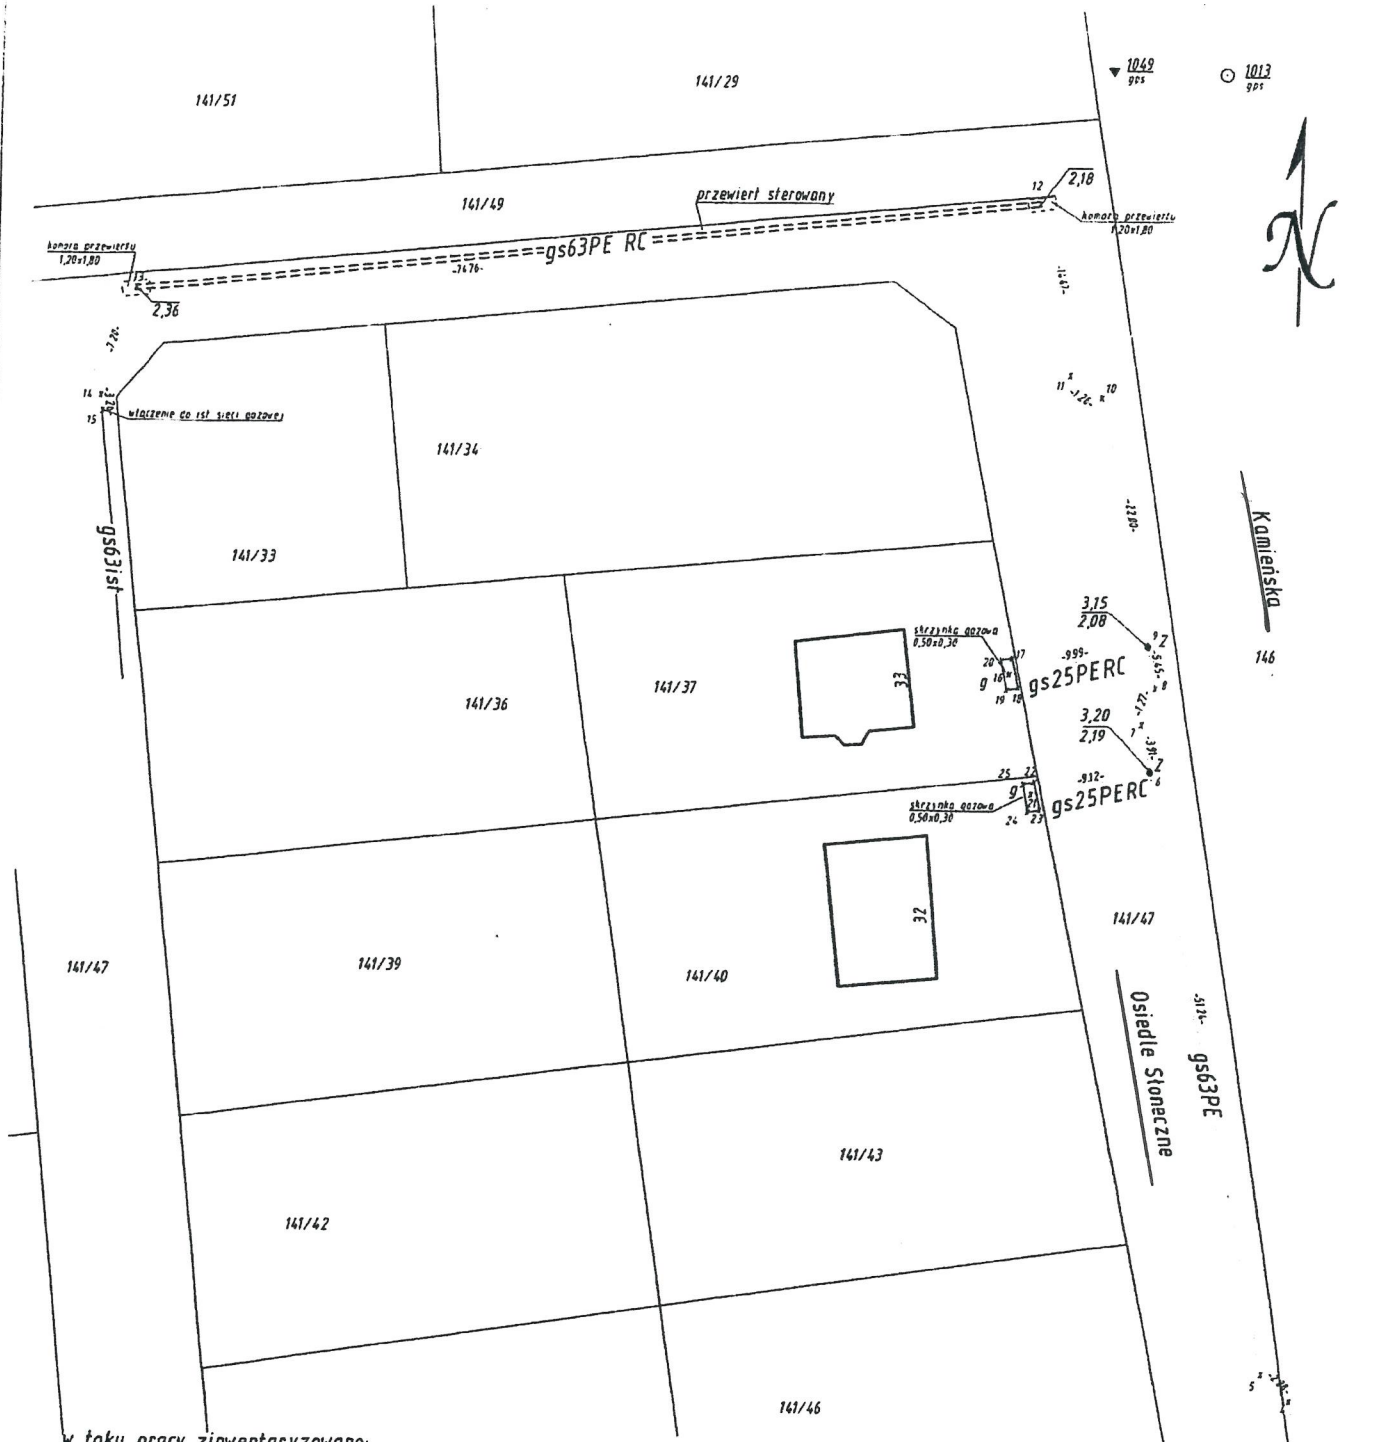