


Załącznik Nr 1  
do Uchwały Nr V /37/24  
Rady Miejskiej w Dziwnowie  
z dnia 28 czerwca 2024 r.

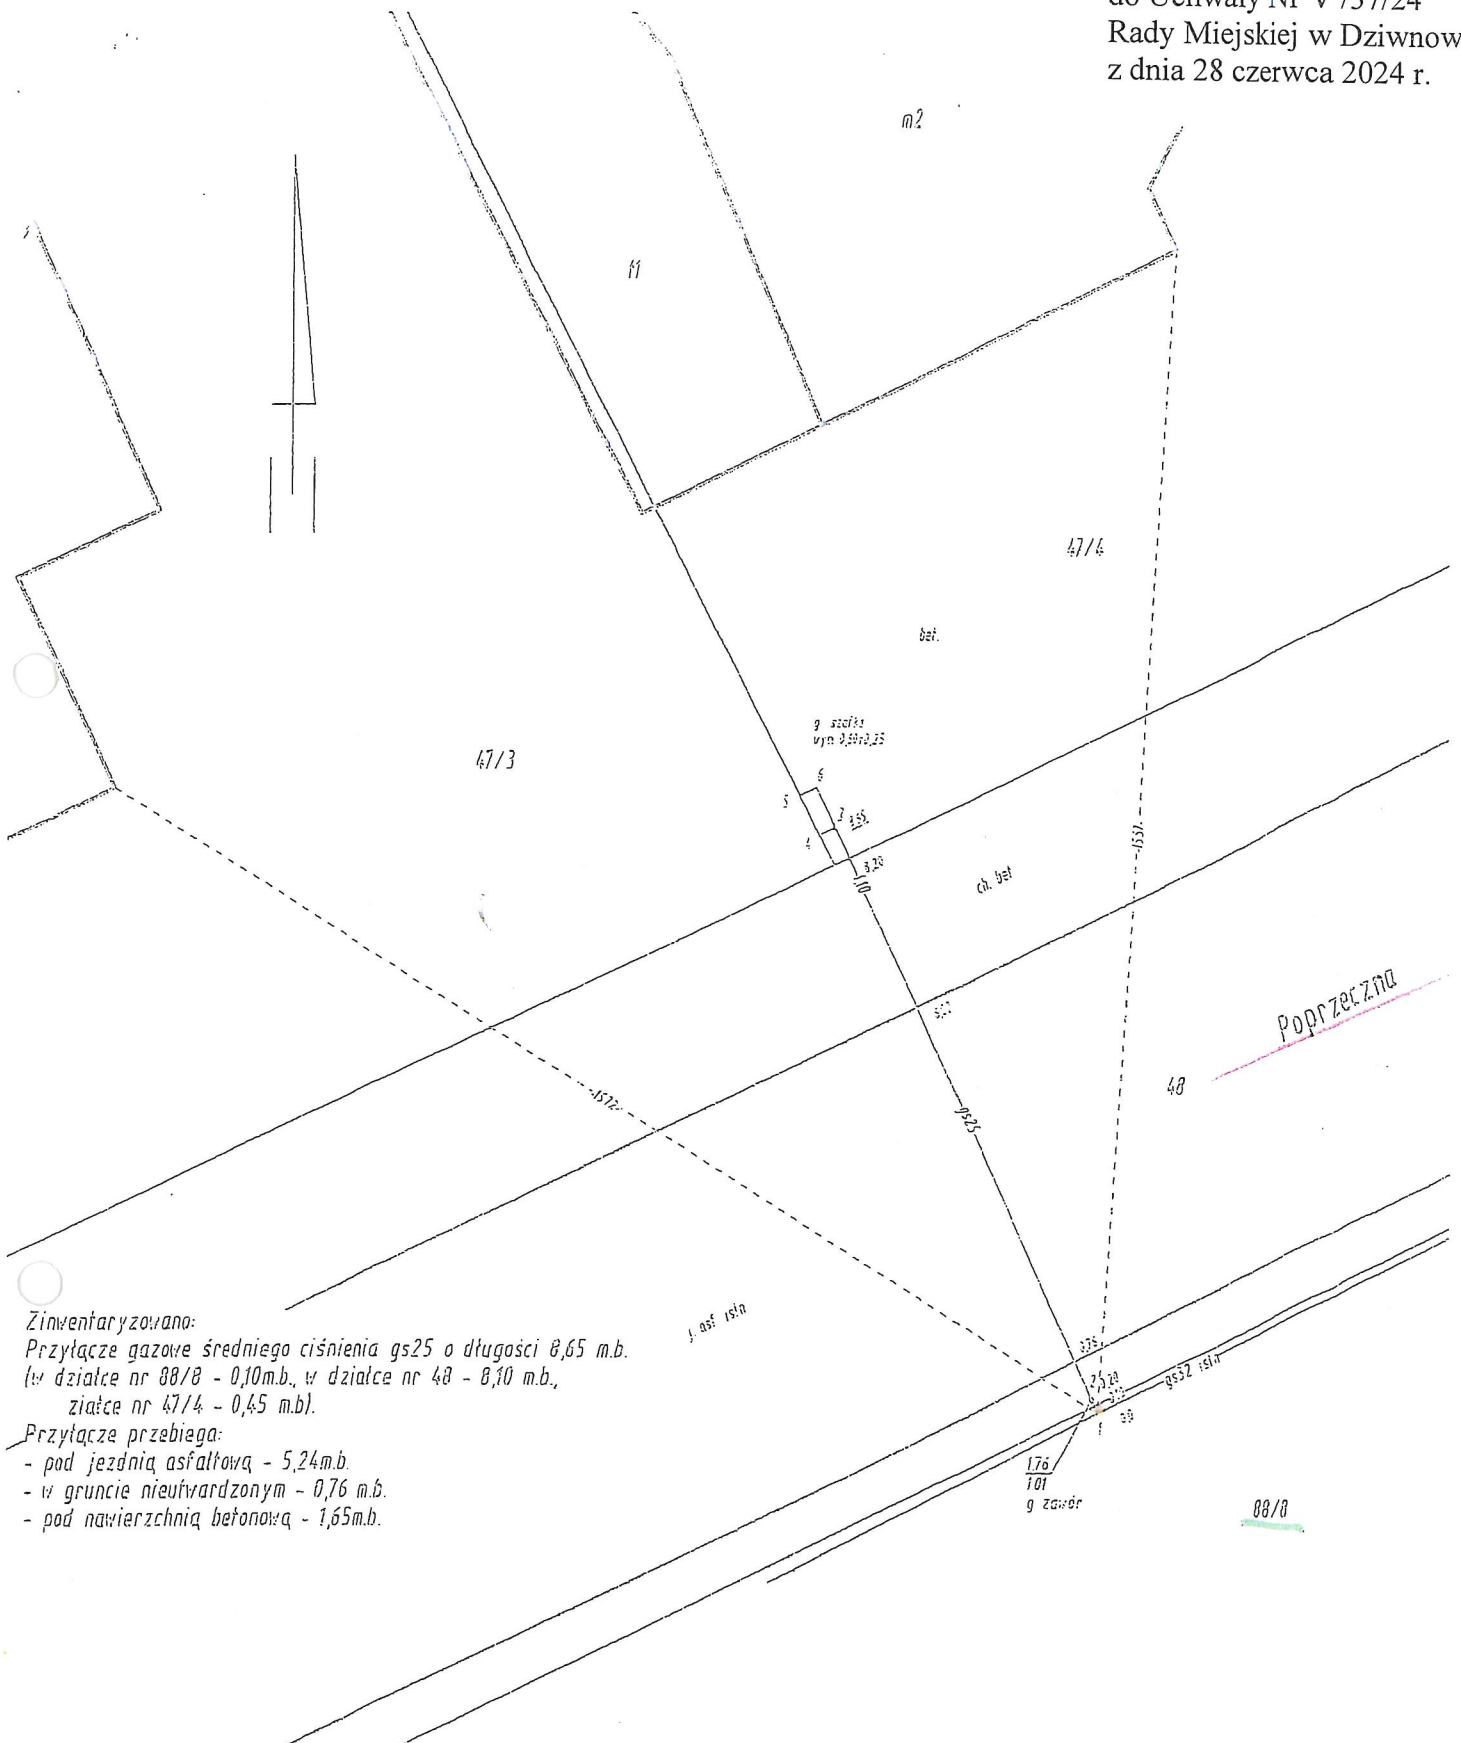

Zinventaryzowano:  
Przyłącze gazowe średniego ciśnienia gs25 o długości 0,65 m.b.  
(w działce nr 88/8 - 0,10m.b., w działce nr 48 - 0,10 m.b.,  
działce nr 47/4 - 0,45 m.b).

Przyłącze przebiega:  
- pod jezdnią asfaltową - 5,24m.b.  
- w gruncie nieutwardzonym - 0,76 m.b.  
- pod nawierzchnią betonową - 1,65m.b.

Obiekt:	Międzywodzie dz.nr 47/4	GIK.6640.648.2018	Rodzaj pracy	inwentaryzacja powykonawcza
Pomierzyl	28.06. 2018	Woj. zachodniopomorskie	<b>USŁUGI GEODEZYJNE</b> Paweł Barthański ul. ... ... ...	
Mapę uzupełnił		Powiat: kamieński		
		Gmina: Dziwnów		
				Szkic nr 1