


Załącznik Nr 1
do Uchwały Nr V /38/24
Rady Miejskiej w Dziwnowie
z dnia 28 czerwca 2024 r.

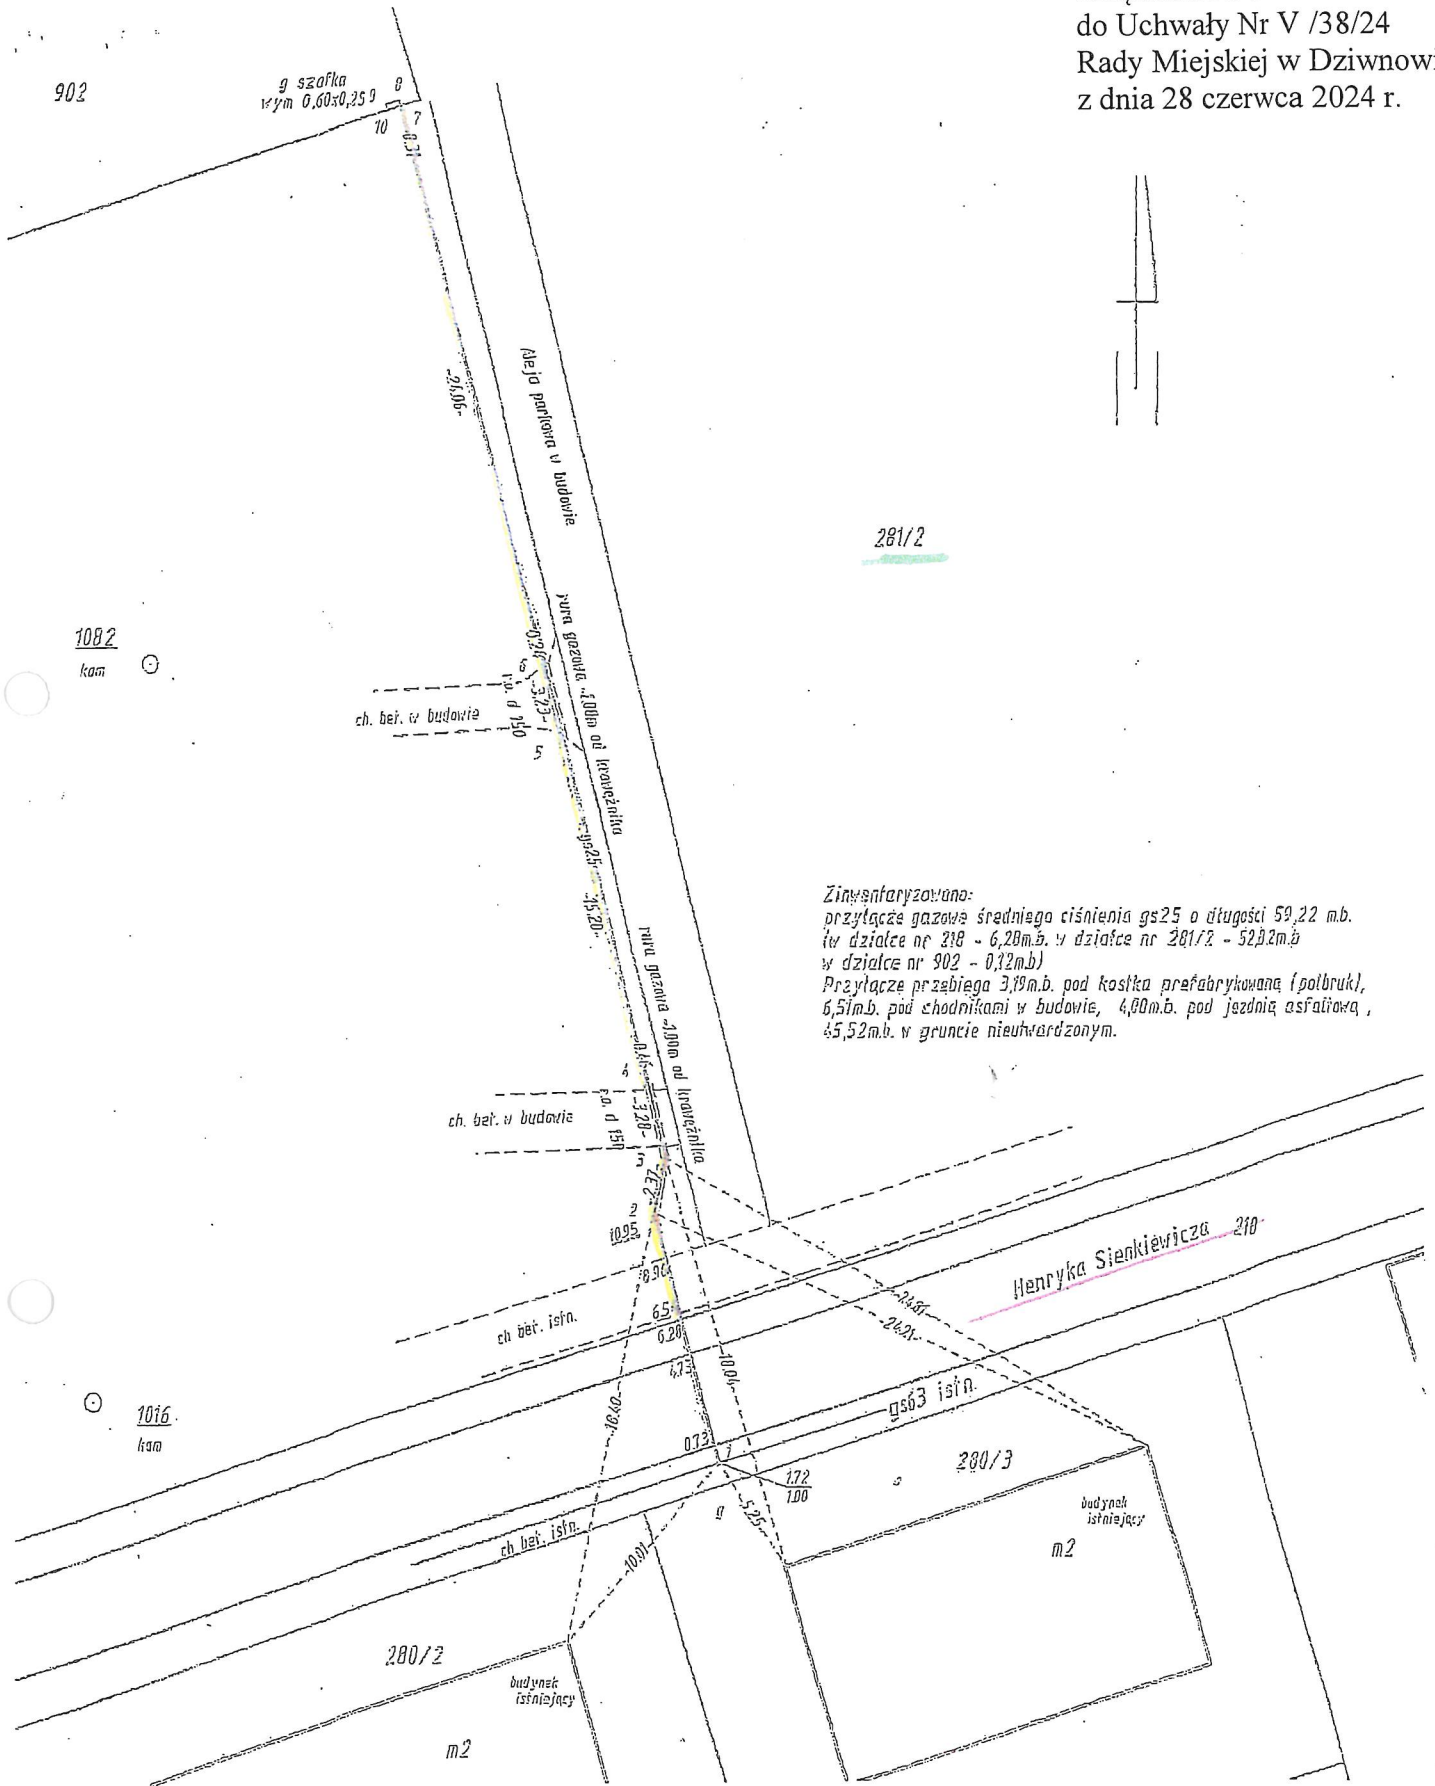

Zinventaryzowano:
przyłacz gazowy średniego ciśnienia gs25 o długości 59,22 mb.
w działce nr 218 - 6,20m.b. w działce nr 281/2 - 52,02m.b.
w działce nr 902 - 0,12m.b.)
Przyłacz przebiega 3,19m.b. pod kostką prefabrykowaną (polbruk),
6,51m.b. pod chodnikami w budowie, 4,00m.b. pod jezdnią asfaltową,
45,52m.b. w gruncie nieutwardzonym.

Objekt:	Dziwnów dz.nr 902		GIK.6640.1732.2017	Rodzaj pracy	inwentaryzacja powykonawcza
Pomiarzył	12.12. 2017	GEODETA UPRAWNIONY Paweł Bartkowski Upr. zawodowa nr 7377	Woj. zachodniopomorskie	USŁUGI GEODEZYJNE Paweł Bartkowski ul. Nowogrodowa 2 72-400 Kamień Pom. NIP: 857-102-26-60 REGON: 320721944	
Mapę uzupełnił			Powiat: kamieński		
			Gmina: Dziwnów		