


Szkic wznowienia granic

zlecenie z dnia 15.07.2024r



Gmina: Dziwnów
Obręb: 0002 - Dziwnów
ul. Kochanowskiego

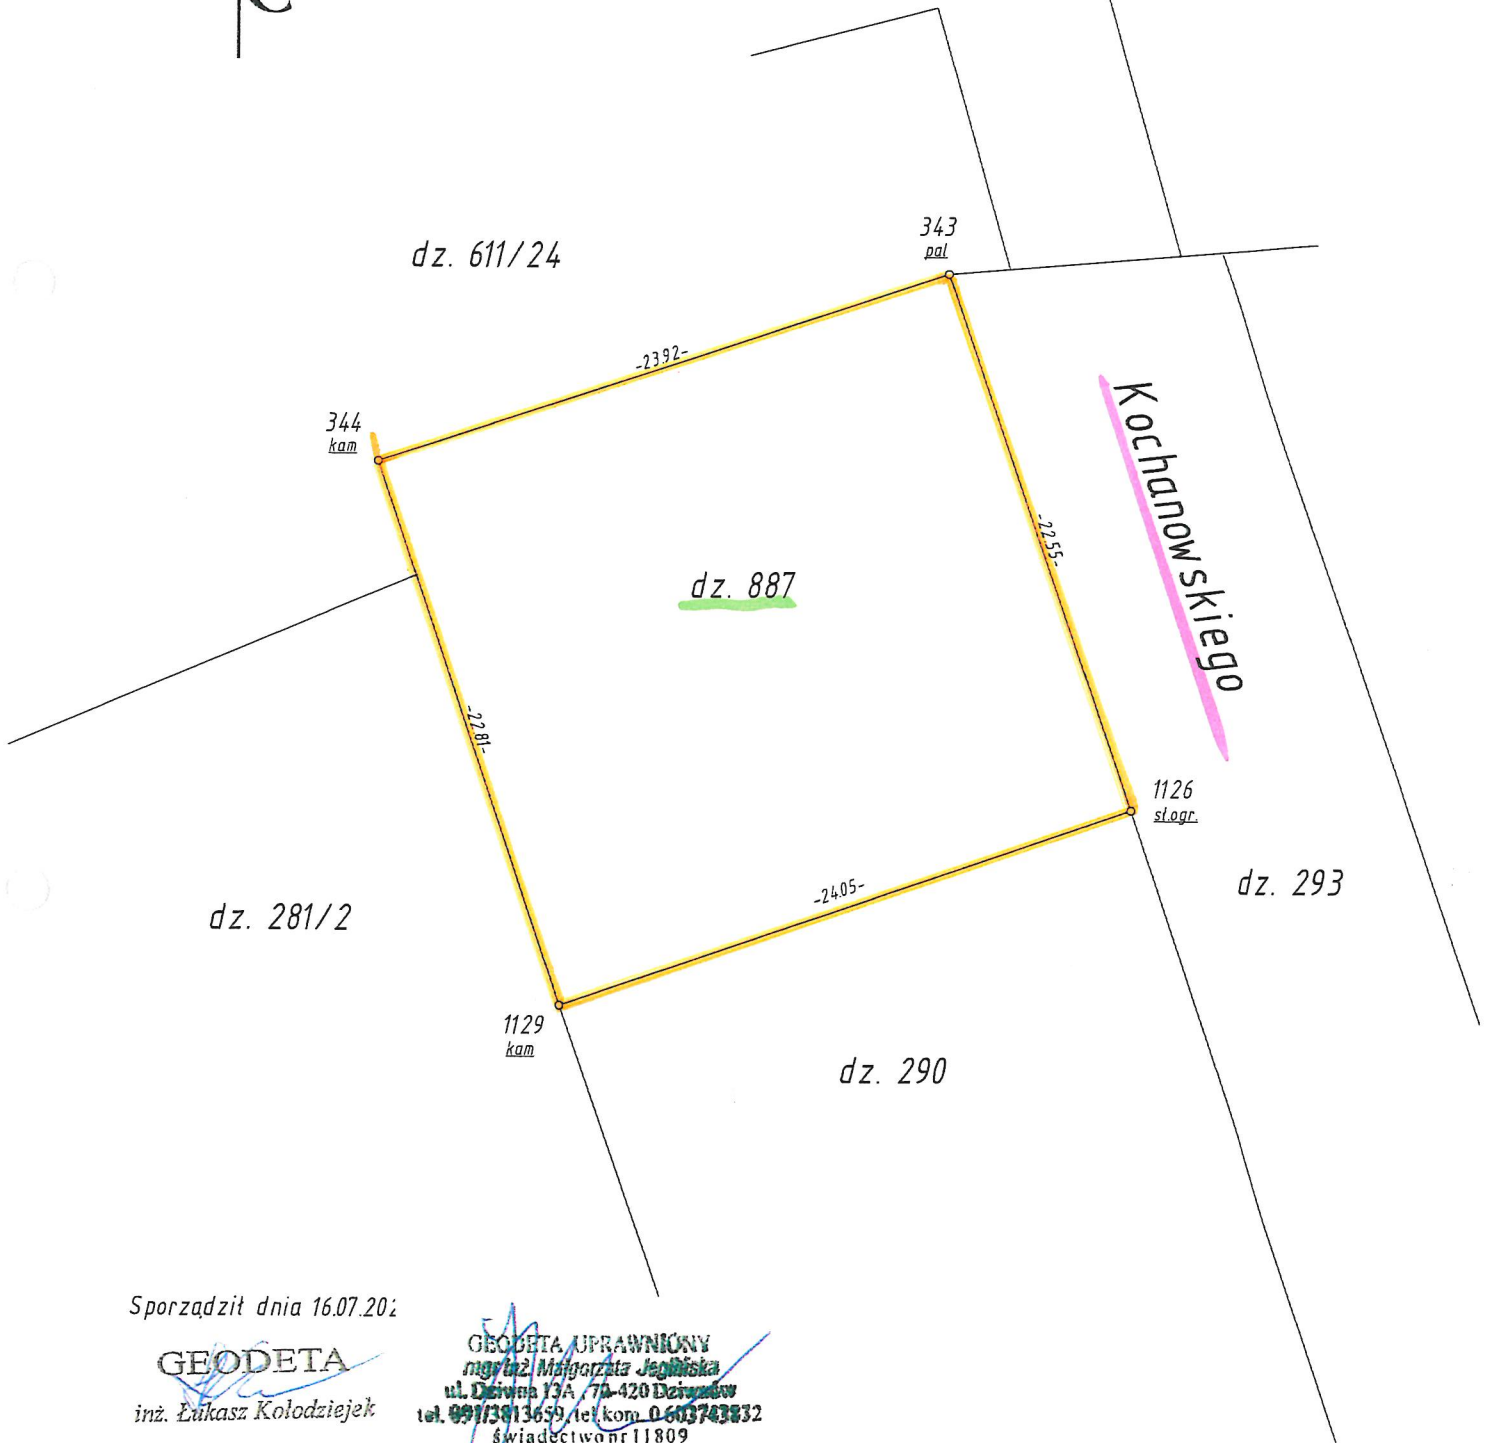

Sporządził dnia 16.07.2024:

GEODETA

inż. Łukasz Kolodziejek

GEODETA UPRAWNIONY
mgr inż. Małgorzata Jeglińska
ul. Dziwna 13A 7A-420 Dziwnów
tel. 091/3813659, tel. kom. 0 603743332
świadczeni nr 11809

HTH

PRACOWNIA
GEODEZYJNO
DROGOWA

mgr inż. Wojciech Jegliński
ul. Dąwnowicka 7b
72-400 Kamińsk Północny
NIP 786-014-44-60 REGON 320718735
tel. 603 743 832, 409 206 337
wojciech.jegliński@gmail.com