


Pomiar dzierżawy

skala 1:500

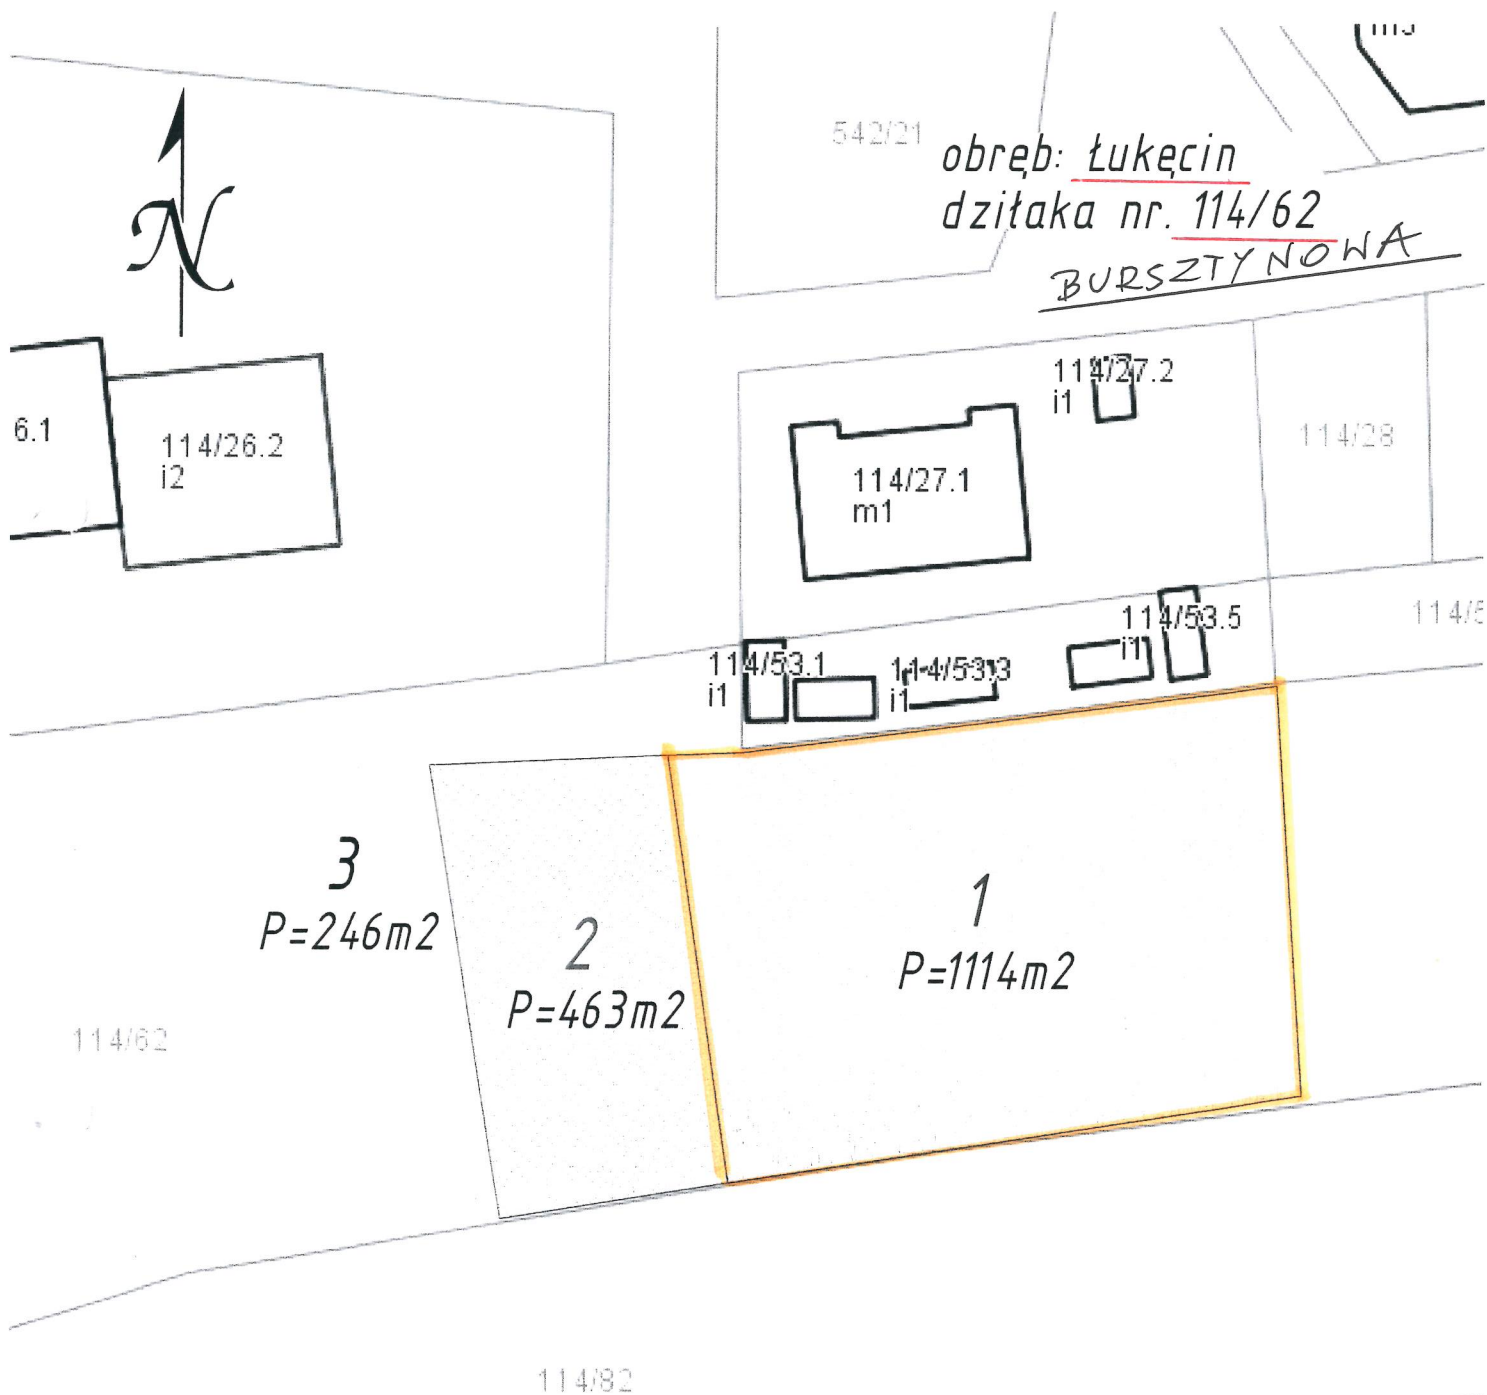

542/21

obręb: Łukęcin
działka nr. 114/62

BURSZTYNOWA

114/27.2
i1

114/28

114/27.1
m1

114/53.5
i1

114/5

114/53.1
i1

114/53.3
i1

3
P=246m²

2
P=463m²

1
P=1114m²

114/62

114/82

50/1

Opracował dnia 10.03.2022r

CEGUTA UPRAWNIENY
mgr inż. Wojciech Jegliński

ul. Dziwnowska 7b, 74-430 Dziwnów
tel. 601/3813659, tel./fax 0 603 743 832

NADBAŁYCKA

HTH

**PRACOWNIA
GEODEZYJNO
DROGOWA**

mgr inż. Wojciech Jegliński
ul. Dziwnowska 7b
72-400 Kamień Pomorski
NIP 986-014-46-60 REGON 320718735
tel. 603 743 832, 609 206 337
wojciech.jegliński@gmail.com

