


Pomiar dzierżawy

skala 1:500

Załącznik Nr 1
do Uchwały Nr XXIII/242/26
Rady Miejskiej w Dziwnowie
z dnia 29 stycznia 2026 r.

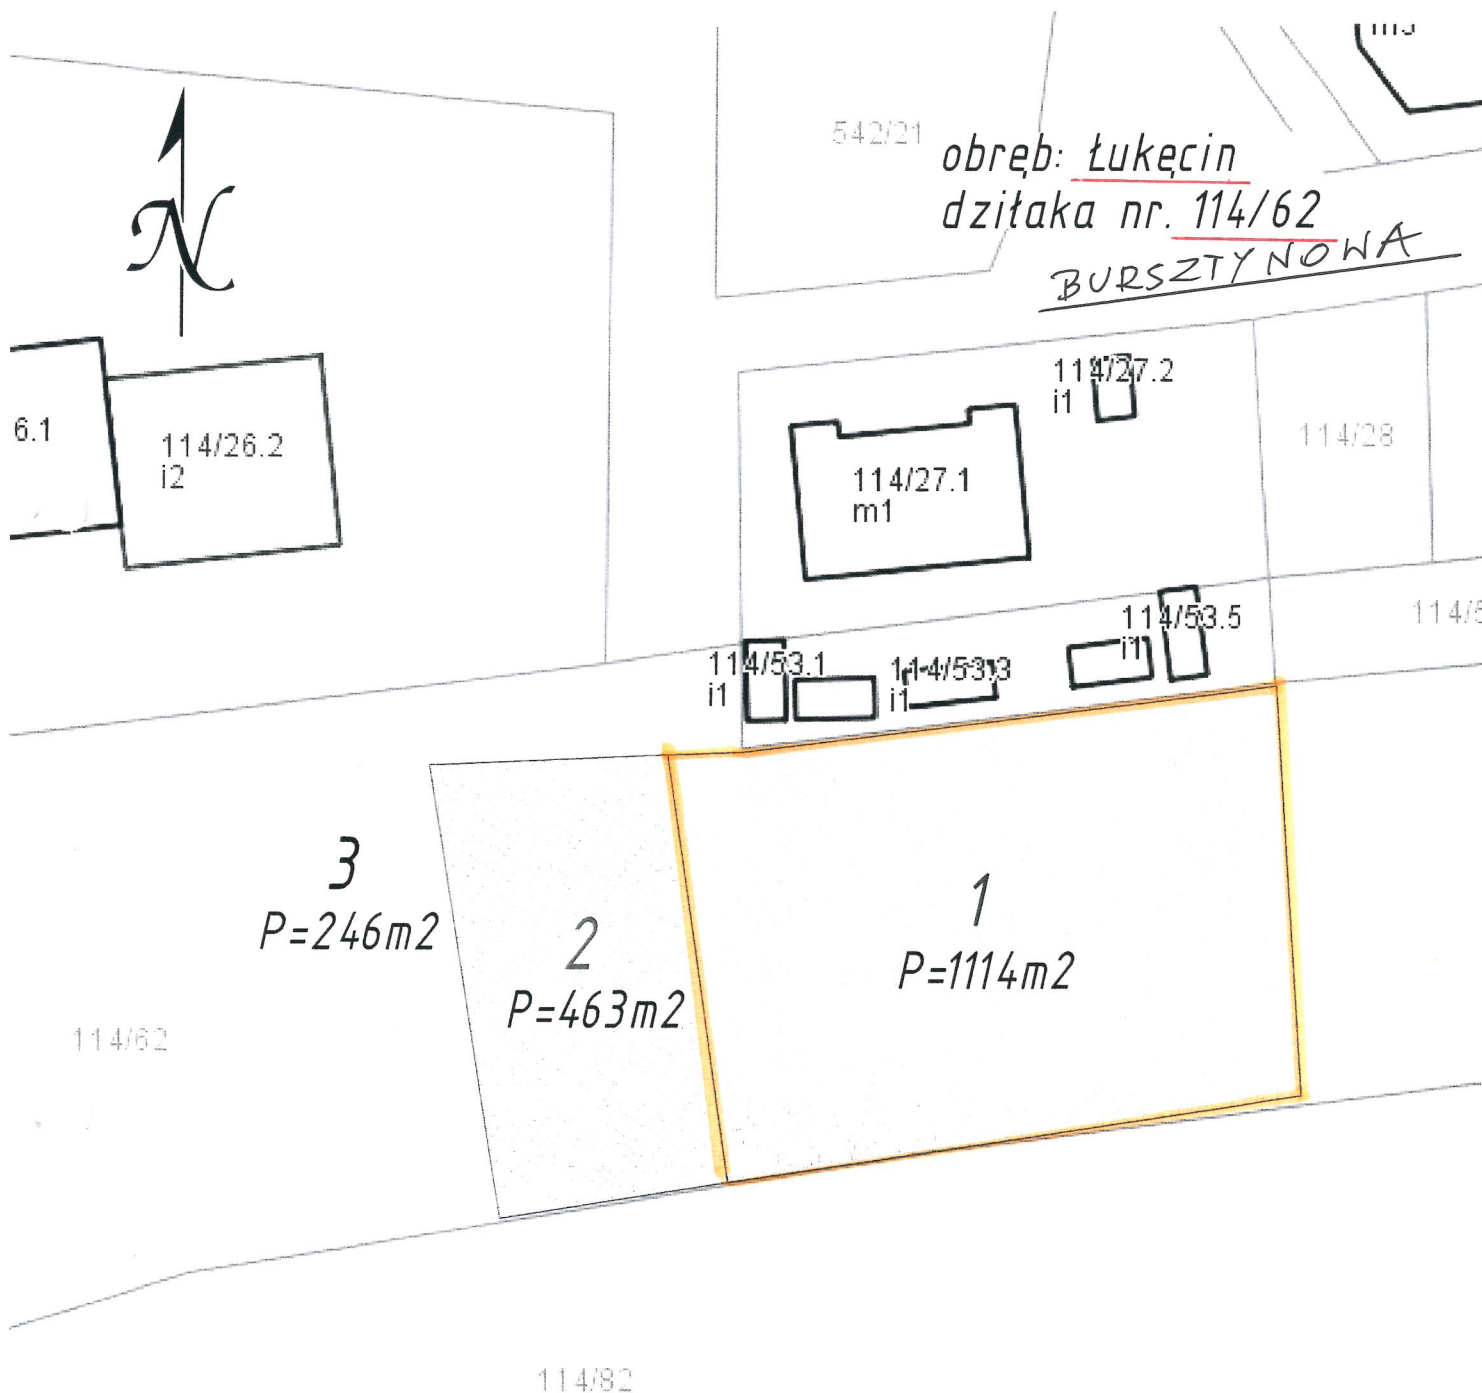

NADBAŁTYCKA

Opracował dnia 10.03.2022r

CEGUTA UPRAWIENIOWY
mgr inż. Wojciech Jegliński
ul. Dziwnowska 7b
81-420 Dziwnów
tel. 601/3513559 / tel./fax 0 603743332

50/1

HTH

**PRACOWNIA
GEODEZYJNO
DROGOWA**

mgr inż. Wojciech Jegliński
ul. Dziwnowska 7b
72-400 Kamień Pomorski
NIP 986-014-46-60 REGON 320718735
tel. 603 743 832, 609 206 337
wojciech.jegliński@gmail.com