


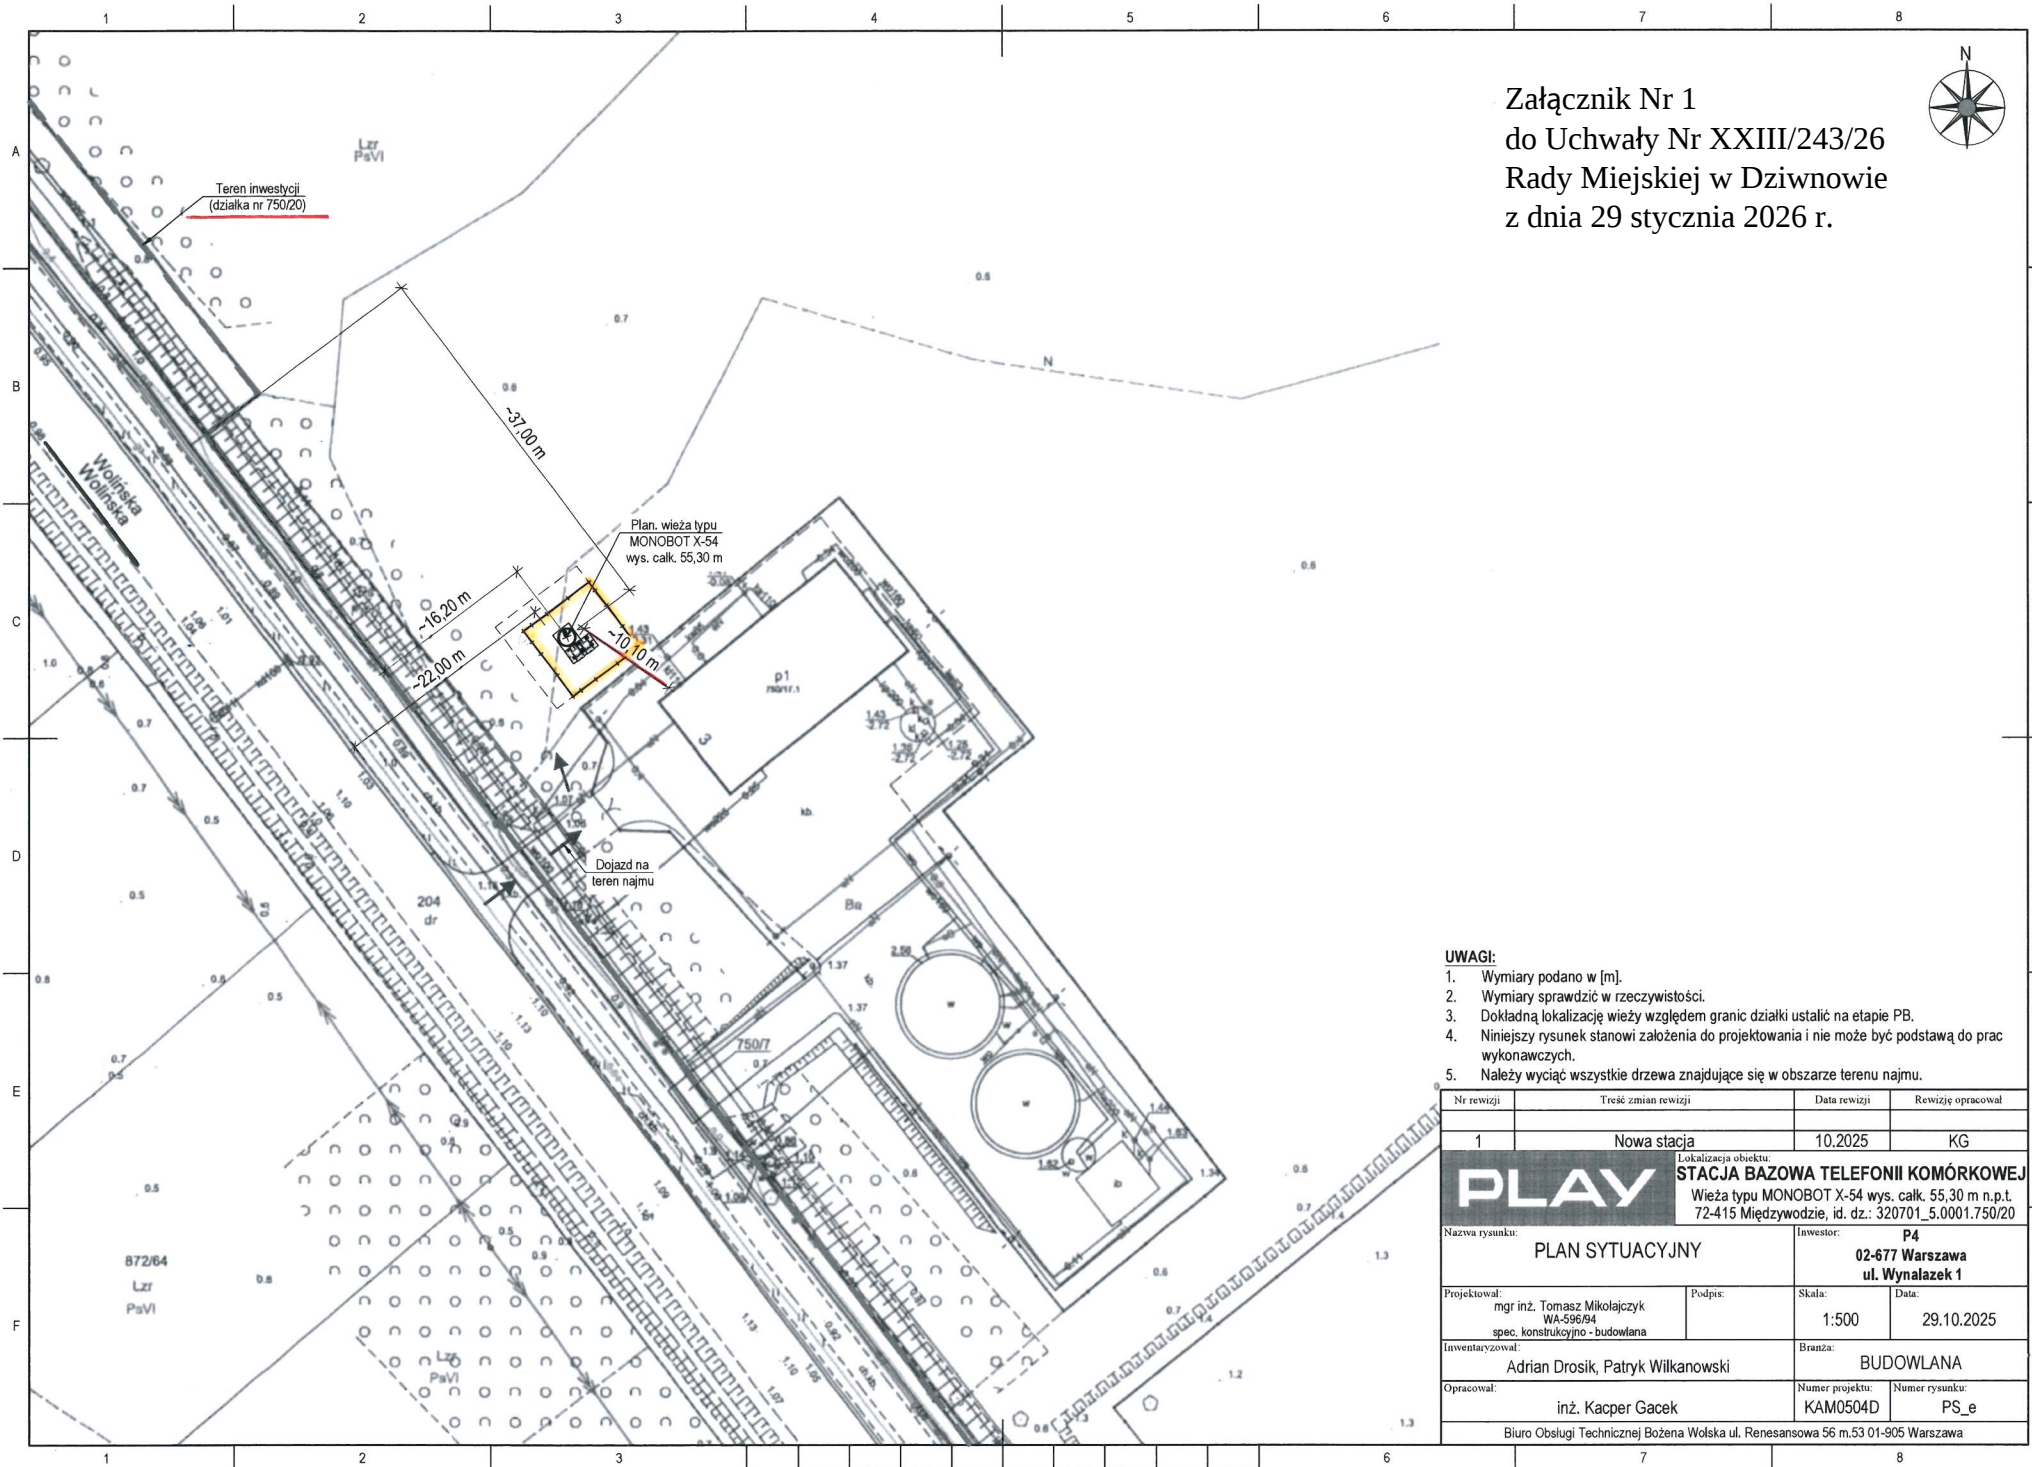

Załącznik Nr 1
do Uchwały Nr XXIII/243/26
Rady Miejskiej w Dziwnowie
z dnia 29 stycznia 2026 r.



UWAGI:

1. Wymiary podano w [m].
2. Wymiary sprawdzić w rzeczywistości.
3. Dokładną lokalizację wieży względem granic działki ustalić na etapie PB.
4. Niniejszy rysunek stanowi założenia do projektowania i nie może być podstawą do prac wykonawczych.
5. Należy wyciąć wszystkie drzewa znajdujące się w obszarze terenu najmu.

Nr rewizji	Treść zmian rewizji	Data rewizji	Revizję opracował
1	Nowa stacja	10.2025	KG
Lokalizacja obiektu: PLAY STACJA BAZOWA TELEFONII KOMÓRKOWEJ Wieża typu MONOBOT X-54 wys. całkow. 55,30 m n.p.t. 72-415 Międzywózie, id. dz.: 320701_5.0001.750/20			
Nazwa rysunku: PLAN SYTUACYJNY		Inwestor: P4 02-677 Warszawa ul. Wynałazek 1	
Projektował: mgr inż. Tomasz Mikołajczyk WA-595/94 spec. konstrukcyjno - budowlana		Podpis:	Skala: 1:500
Inwentaryzował: Adrian Drosik, Patryk Wilkanowski		Data: 29.10.2025	Branża: BUDOWLANA
Opracował: inż. Kacper Gacek		Numer projektu: KAM0504D	Numer rysunku: PS_e
Biuro Obsługi Technicznej Bożena Wolska ul. Renesansowa 56 m.53 01-905 Warszawa			