


MAPA Z OBLICZENIA POWIERZCHNI SKALA 1:500

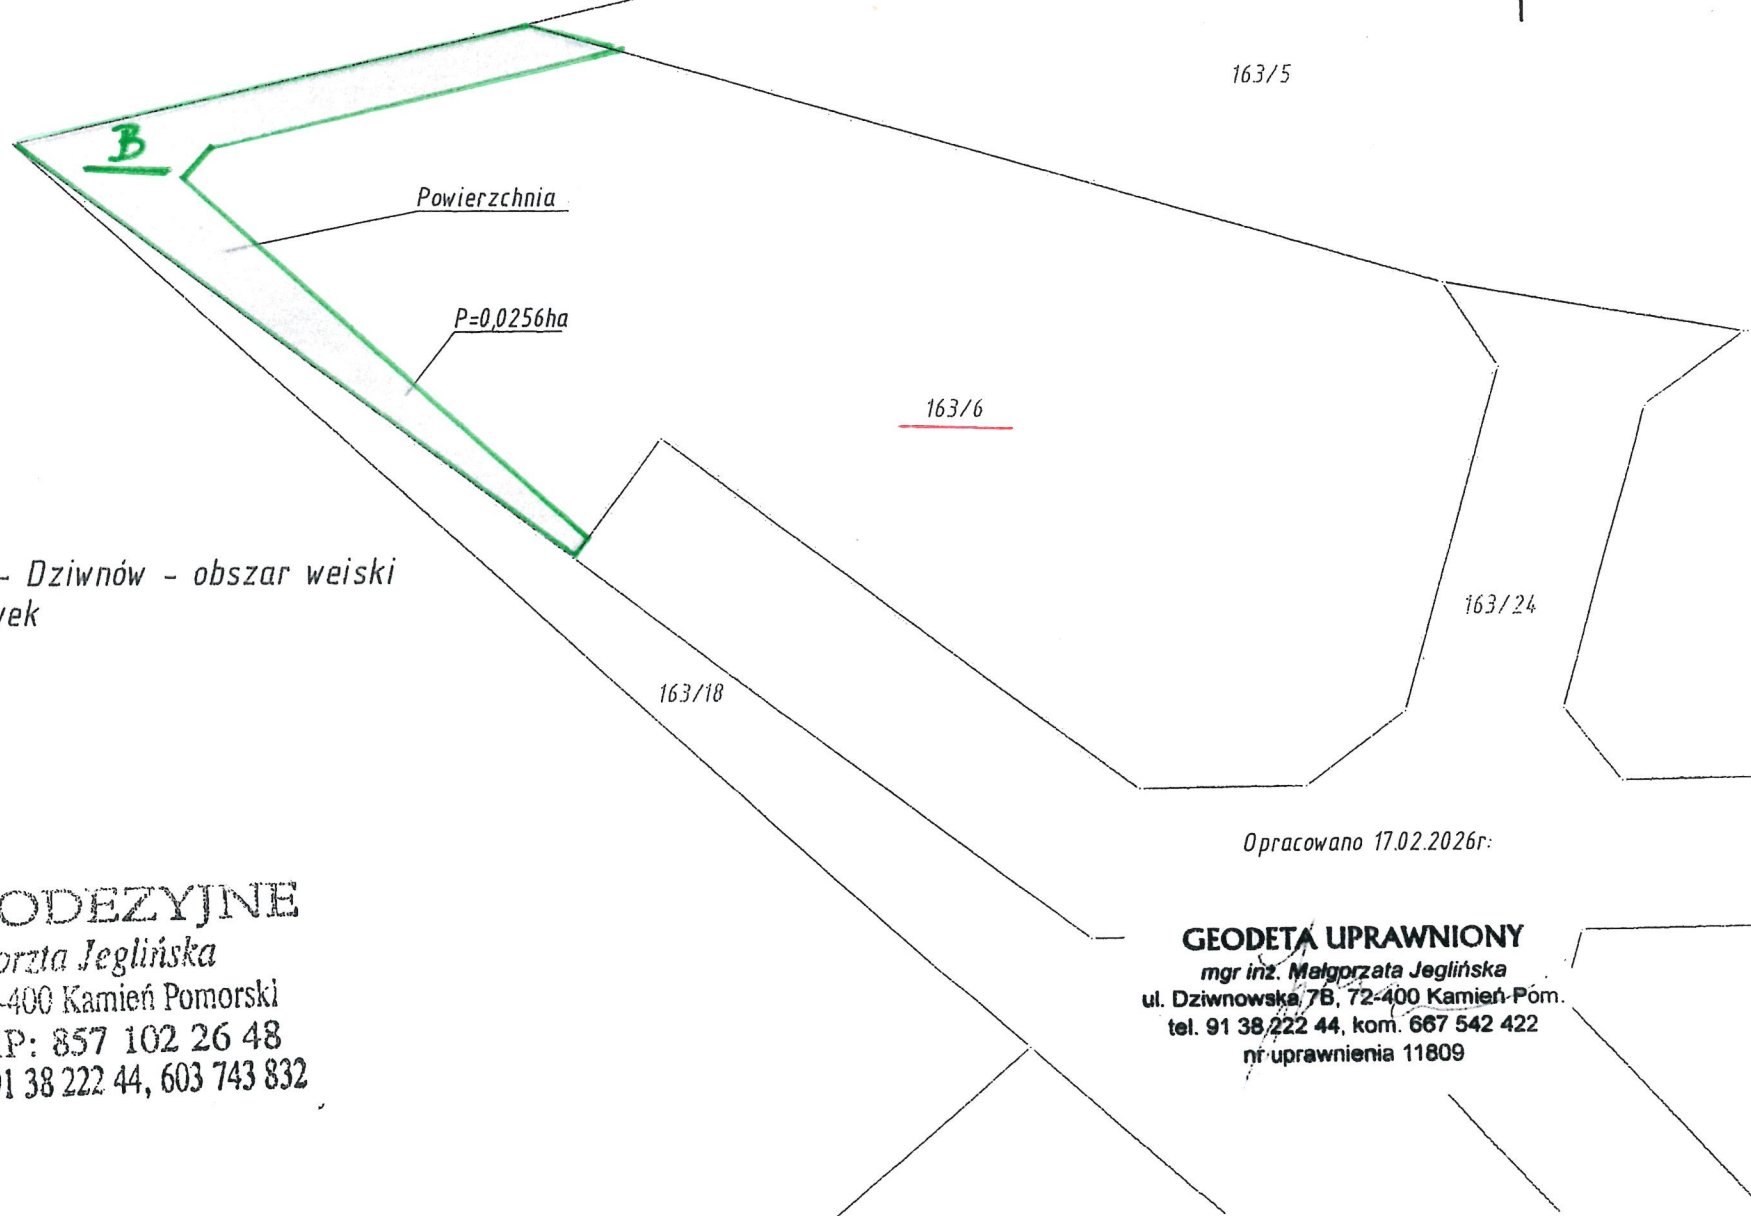

Jed, ewid.: 320701_5 - Dziwnów - obszar wiejski
Obręb: 0003 - Dziwnówek
ul. Nad Zalewem
dz. nr. 163/6

Opracowano 17.02.2026r.

USŁUGI GEODEZYJNE
mgr inż. Małgorzata Jeglińska
ul. Dziwnowska 7b 72-400 Kamień Pomorski
Nr upr. 11809 NIP: 857 102 26 48
geoplan - sc@wp.pl tel. 91 38 222 44, 603 743 832

GEODETA UPRAWNIONY
mgr inż. Małgorzata Jeglińska
ul. Dziwnowska 7B, 72-400 Kamień Pom.
tel. 91 38 222 44, kom. 667 542 422
nr uprawnienia 11809