Załącznik Nr 1
do Uchwały Nr XVII /155/25
Rady Miejskiej w Dziwnowie
z dnia 25 czerwca 2025 r.

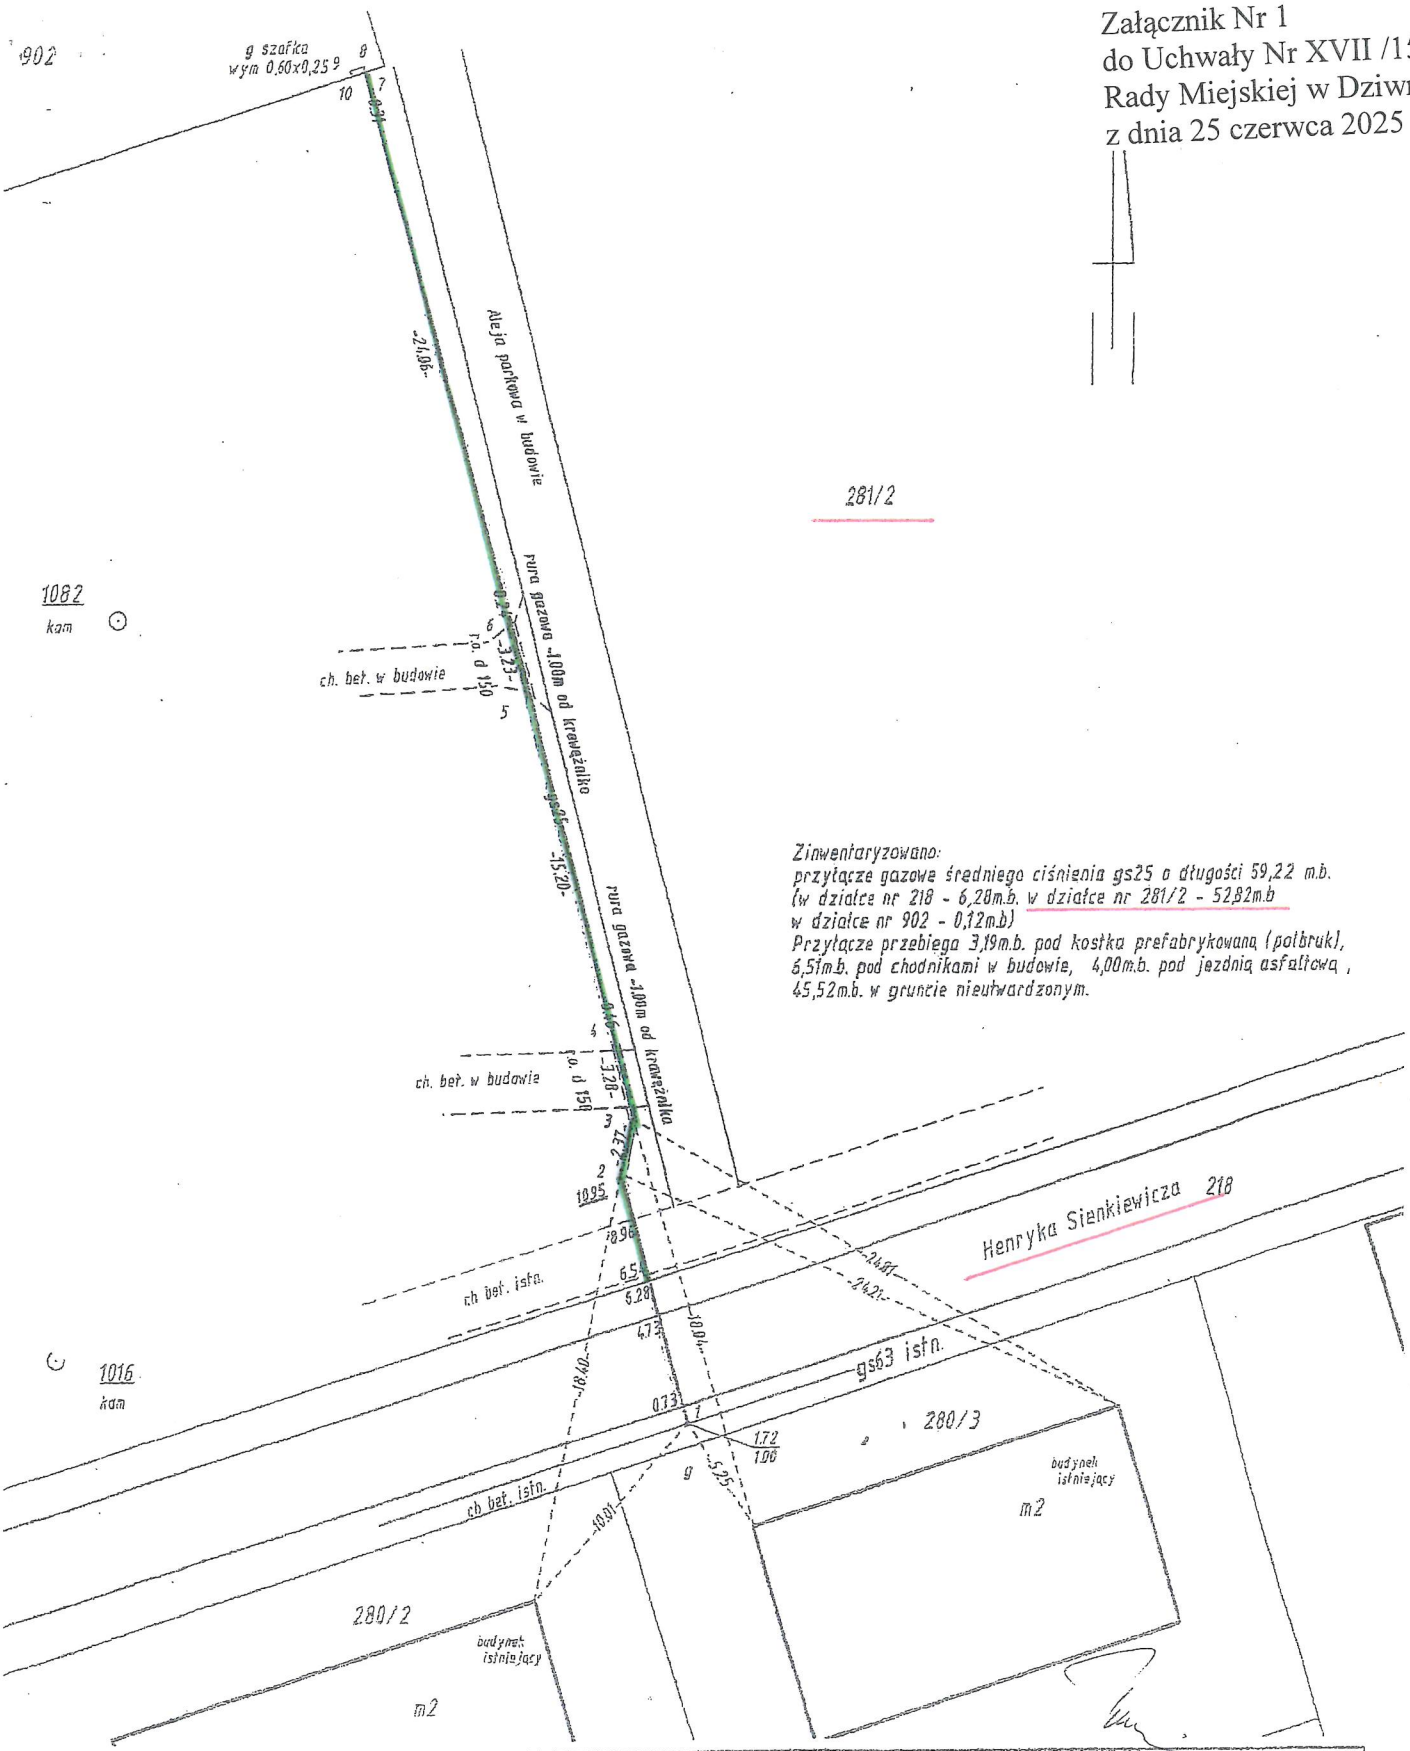

Obiekt:	Dziwnów dz.nr 902		GIK.6640. 1732 .2017	Rodzaj pracy: Inwentaryzacja powykonawcza
Zmierzył	12.12.2017	GEODETA UPRAWNIONY Paweł Bartkowski Upr. zawodowe nr 17377	Woj. zachodniopomorskie	USŁUGI GEODEZYJNE Paweł Bartkowski ul. Nowogrodowa2 72-400 Kamień Pom. NIP: 857-102-26-60 REGON: 320721944
Mapę uzupełnił			Powiat: kamieński	
			Gmina: Dziwnów	Szkic nr 1
Sprawdził			Obręb: Dziwnów	Pierworys mapa numeryczna