


GEOX POMIARY
 USŁUGI GEODEZYJNE
 inż. Jarogniew Ciołek
 ul. F. Chopina 200 72-400 Kamień Pomorski
 NIP 9860124137 tel. 514 675 063

Załącznik Nr 1
 do Uchwały Nr XVII /156/25
 Rady Miejskiej w Dziwnowie
 z dnia 25 czerwca 2025 r.

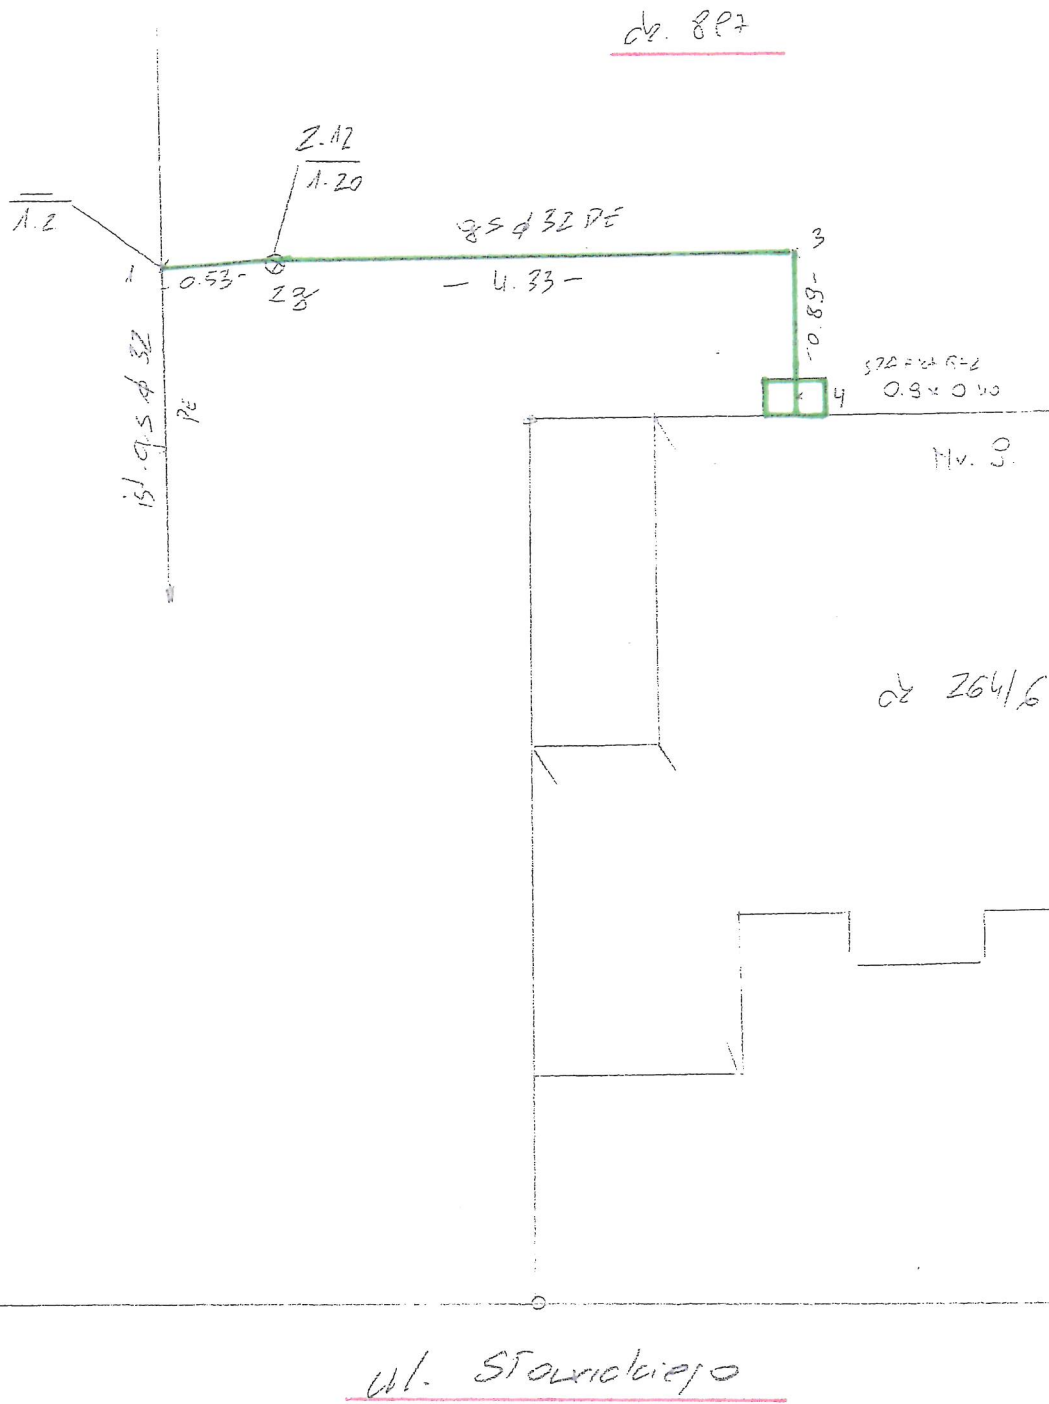

Szkic połowy		INWENTARYZACJA POWYKONAWCZA PRZYŁĄCZA GAZOWEGO.		szkic nr 1
	Data	Imię i Nazwisko wykonawcy / podpis	Woj. zachodniopomorskie	CHC X900 Leica TS02
Pomierzył	11.10.2021		m. Dziwnów	
Obliczył	11.10.2021		Obręb: 0002	
Sprawdził	11.10.2021		Dz. 897, 264/6	